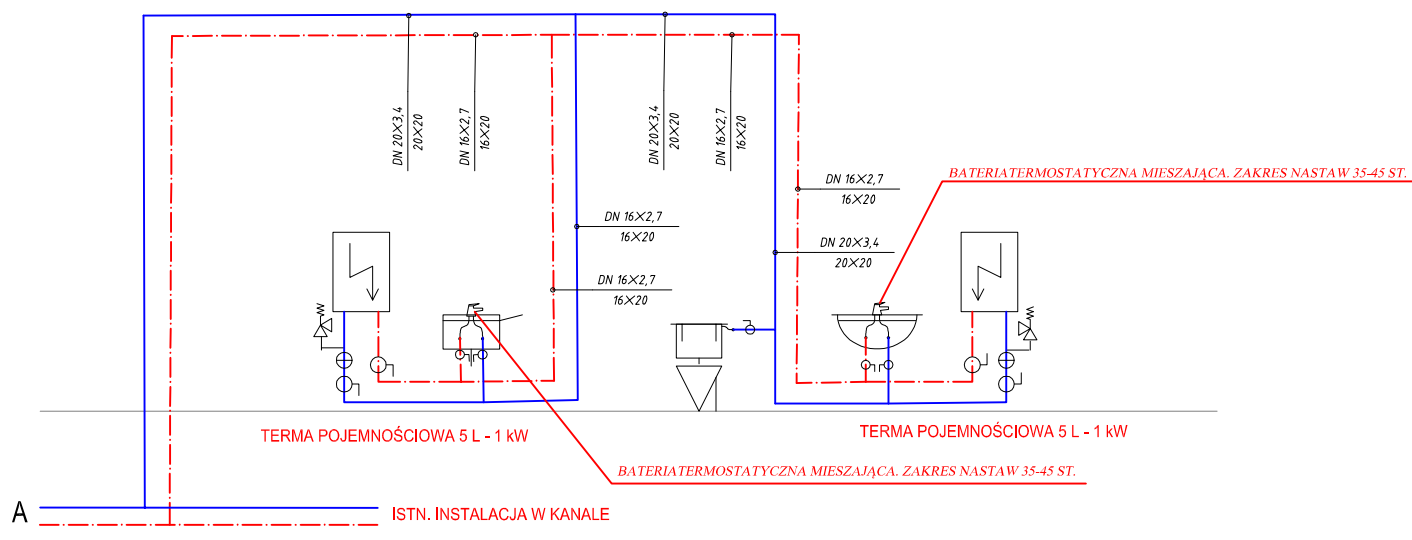
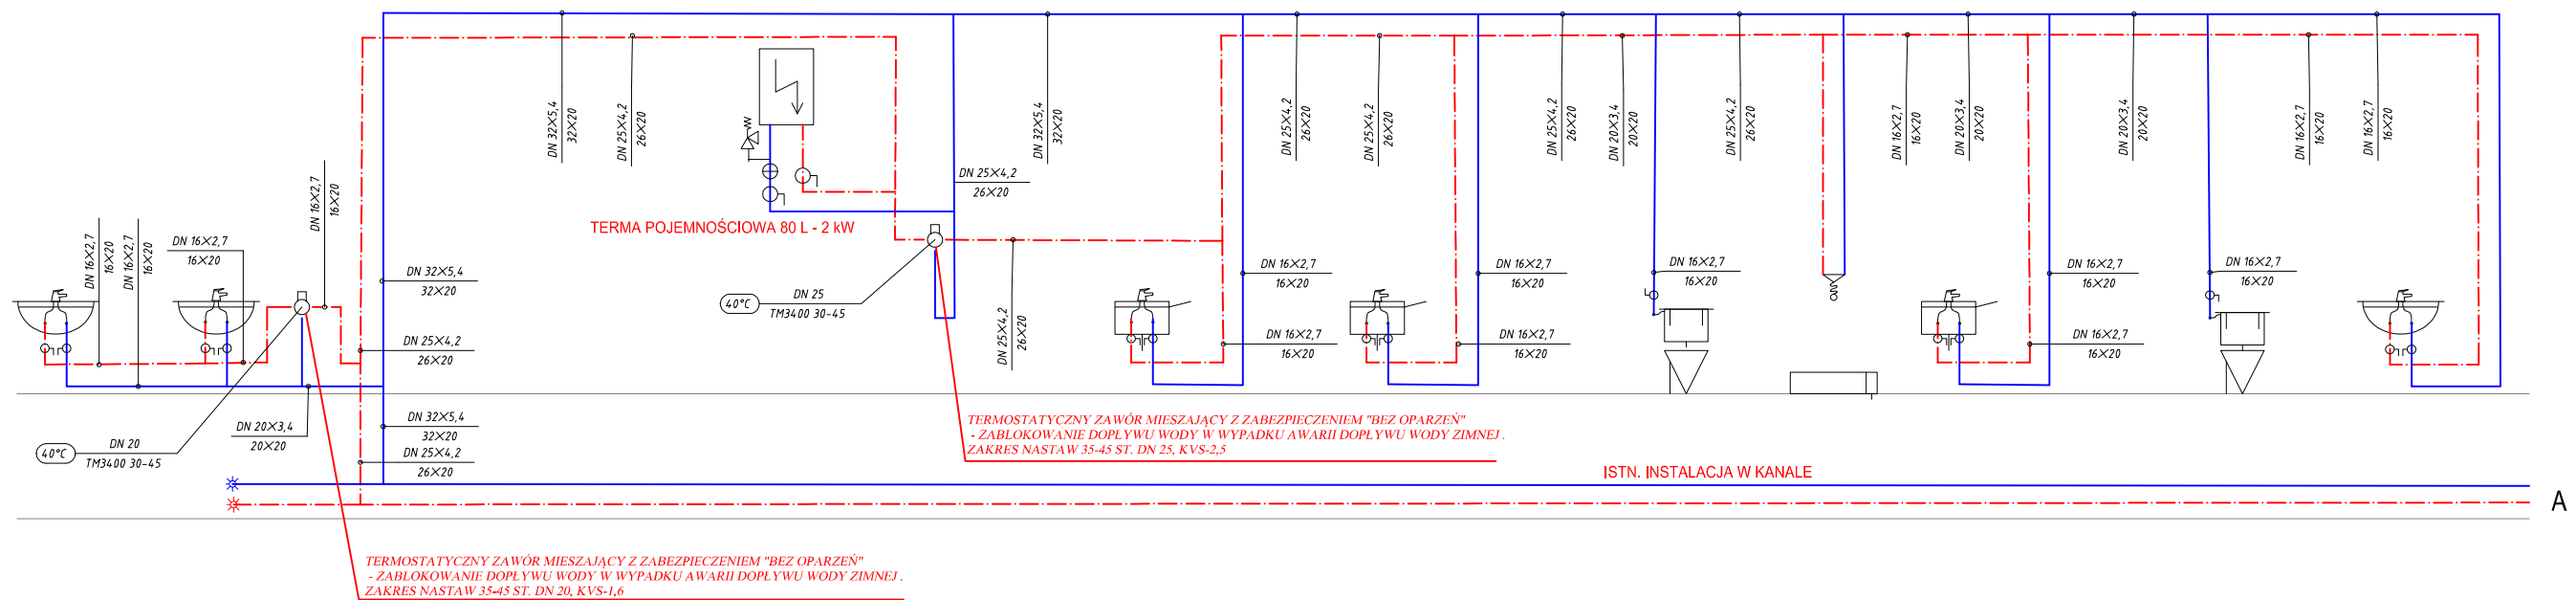


P R O J E K T W Y K O N A W C Z Y			
NAZWA PRZEDSIĘWZIĘCIA: PRZEBUDOWA ZE ZMIANĄ SPOSOBU UŻYTKOWANIA CZĘŚCI POMIESZCZEŃ PO GIMNAZJUM NR 2 W DZIERZGÓWKU WRAZ Z BUDOWĄ PODJAZDU DLA OSÓB NIEPEŁNOSPRAWNYCH			
INWESTOR:		Gmina Nieborów Aleja Legionów Polskich 26, 99-416 Nieborów	
ADRES INWESTYCJI:		dz. nr ewid. 169/3, 170/1, 171/3, 172/1, 173/3, 174/1, 175/3, 176/1, 177/3, 178/1 obręb: 0008 Dzierzgowek, jedn. ewid. 100509_2 Nieborów woj. łódzkie, pow. łowicki	
TYTUŁ RYSUNKU:			SKALA:
ROZWINIĘCIA PRZEBUDOWA I ZMIANA SPOSOBU UŻYTKOWANIA INSTALACJA C.O., WOD-KAN			1:-
PROJEKTANT:		NR UPRAWNIENI:	PODPIS:
mgr inż. Krzysztof Broniarek		22/98 Sk-ce	
SPRAWDZIŁ:		NR UPRAWNIENI:	PODPIS:
mgr inż. Sławomir Łuczywek		LOD/0921/PWOS/08	
 PROJEKTY BUDOWLANE Autorska Pracownia Architektury Jakub Bodek tel. 509 299 685 e-mail: arch.jakubbodek@gmail.com ul. Skłodowskiej 6 99-418 Bełchów			
DATA:	Lipiec 2019	NR RYS.	PW.S/4