



KARTA TECHNICZNA

Ścianka oporowa przepustu rurowego



Otwór dwustopniowy średnicy 600/760 mm do rur PCV i PEHD

PN-EN 1916:2005

WIDOK POGLĄDOWY

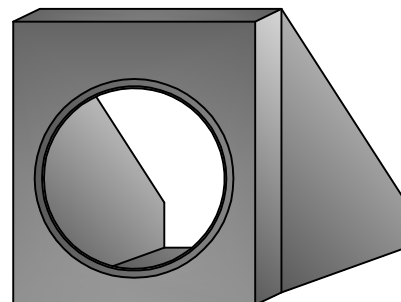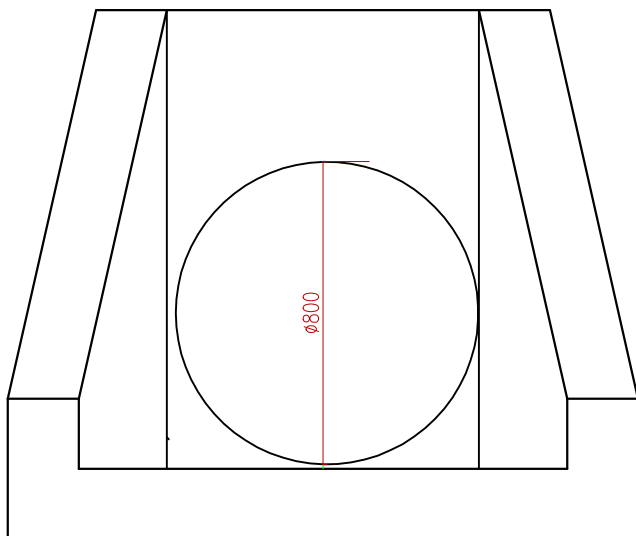

Żelbetowa ścianka oporowa stosowana jest jako zakończenie przepustu rurowego. Wykonana jest z betonu kruszywowego klasy min C25 / 30 Mpa zbrojona drutem stalowym śr. 10mm i włóknem polipropylenowym.

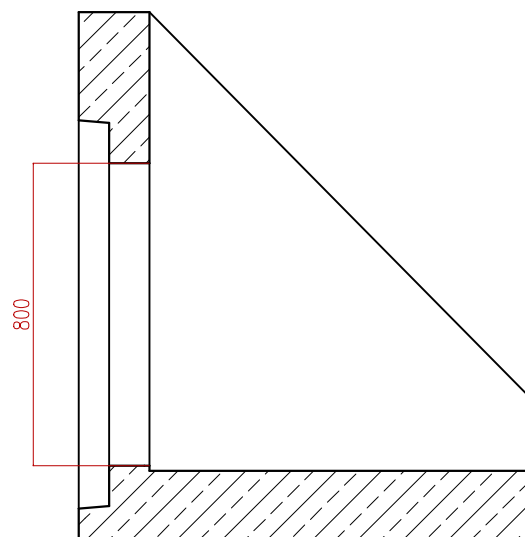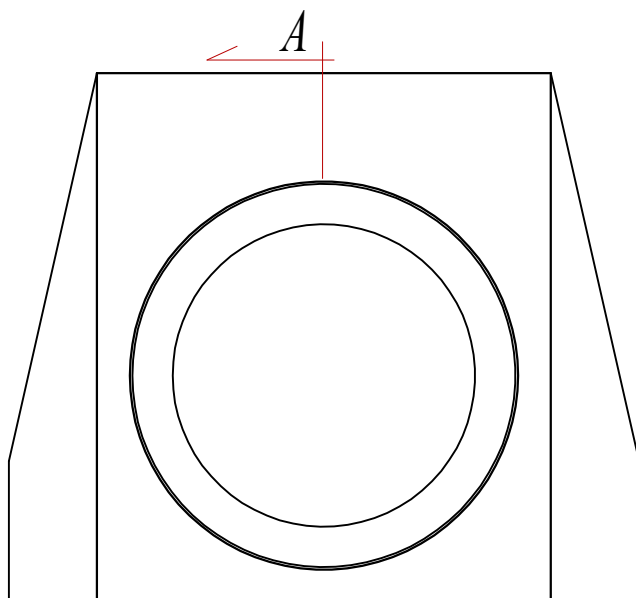

A

Nazwa zadania:		Droga powiatowa nr 2704E Dzierzgów - Belchów	
Nazwa opracowania:		PROJEKT TECHNICZNY	
		Martyna Szewczyk ul. Iwaszkiewicza 4/2 96-100 Skierniewice	Inwestor: Powiatowy Zarząd Dróg i Transportu ul. Jana Pawła II 173/175 99-400 Łowicz 
Nazwa obiektu: Remont drogi powiatowej nr 2704E Dzierzgów - Belchów			
Adres inwestycji: gm. Nieborów pow. łowicki woj. łódzkie			
Tytuł rysunku: Ścianka oporowa przepust Ø800			Stadium P.T.
Funkcja	Imię i nazwisko	Podpis	
BRANŻA DROGOWA			
Projektował:	mgr inż. Marcin Szewczyk		Nr rys. 9
	upr. bud. nr LOD/2128/POOD/13 do projektowania bez ograniczeń w specjalności drogowej upr. bud. nr LOD/2688/OWOD/15 do kierowania robotami budowlanymi bez ograniczeń w specjalności inżynierskiej drogowej		
Data:	maj 2019 r.		Skala: 1:50