



**WYRYS Z MIEJSCOWEGO PLANU ZAGOSPODAROWANIA PRZESTRZENNEGO
GMINY ŁOWICZ**

Uchwała Nr 32/03 Rady Gminy Łowicz z dnia 10 grudnia 2003 r. (z późn. zm.)
Dziennik Urzędowy Województwa Łódzkiego Nr 19 poz 224



Działki: 473, obręb nr 0013-PARMA (13.39.KL.), 84, obręb nr 0013-PARMA (13.26.MNp.; 13.19.KL.; 13.27.KD.).

SKALA: 1:5000

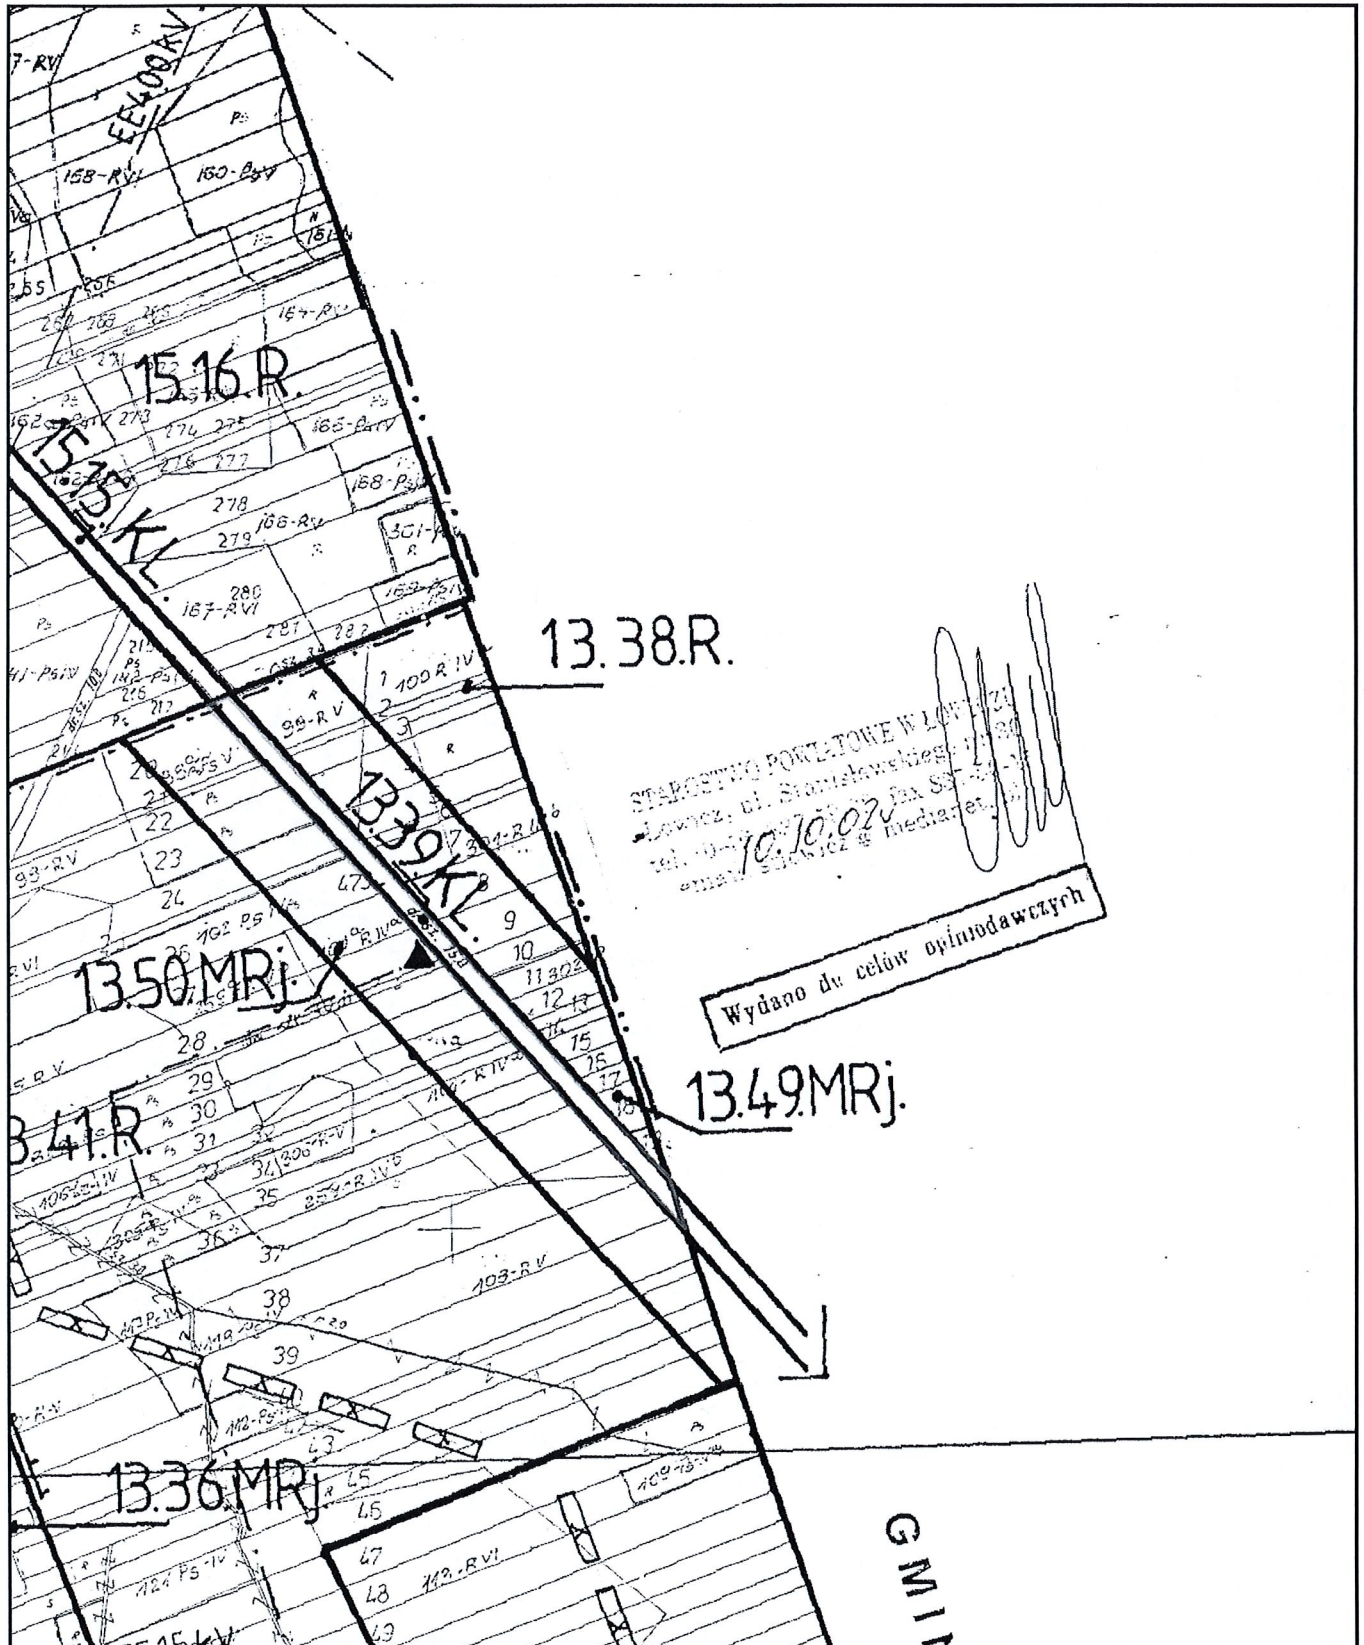

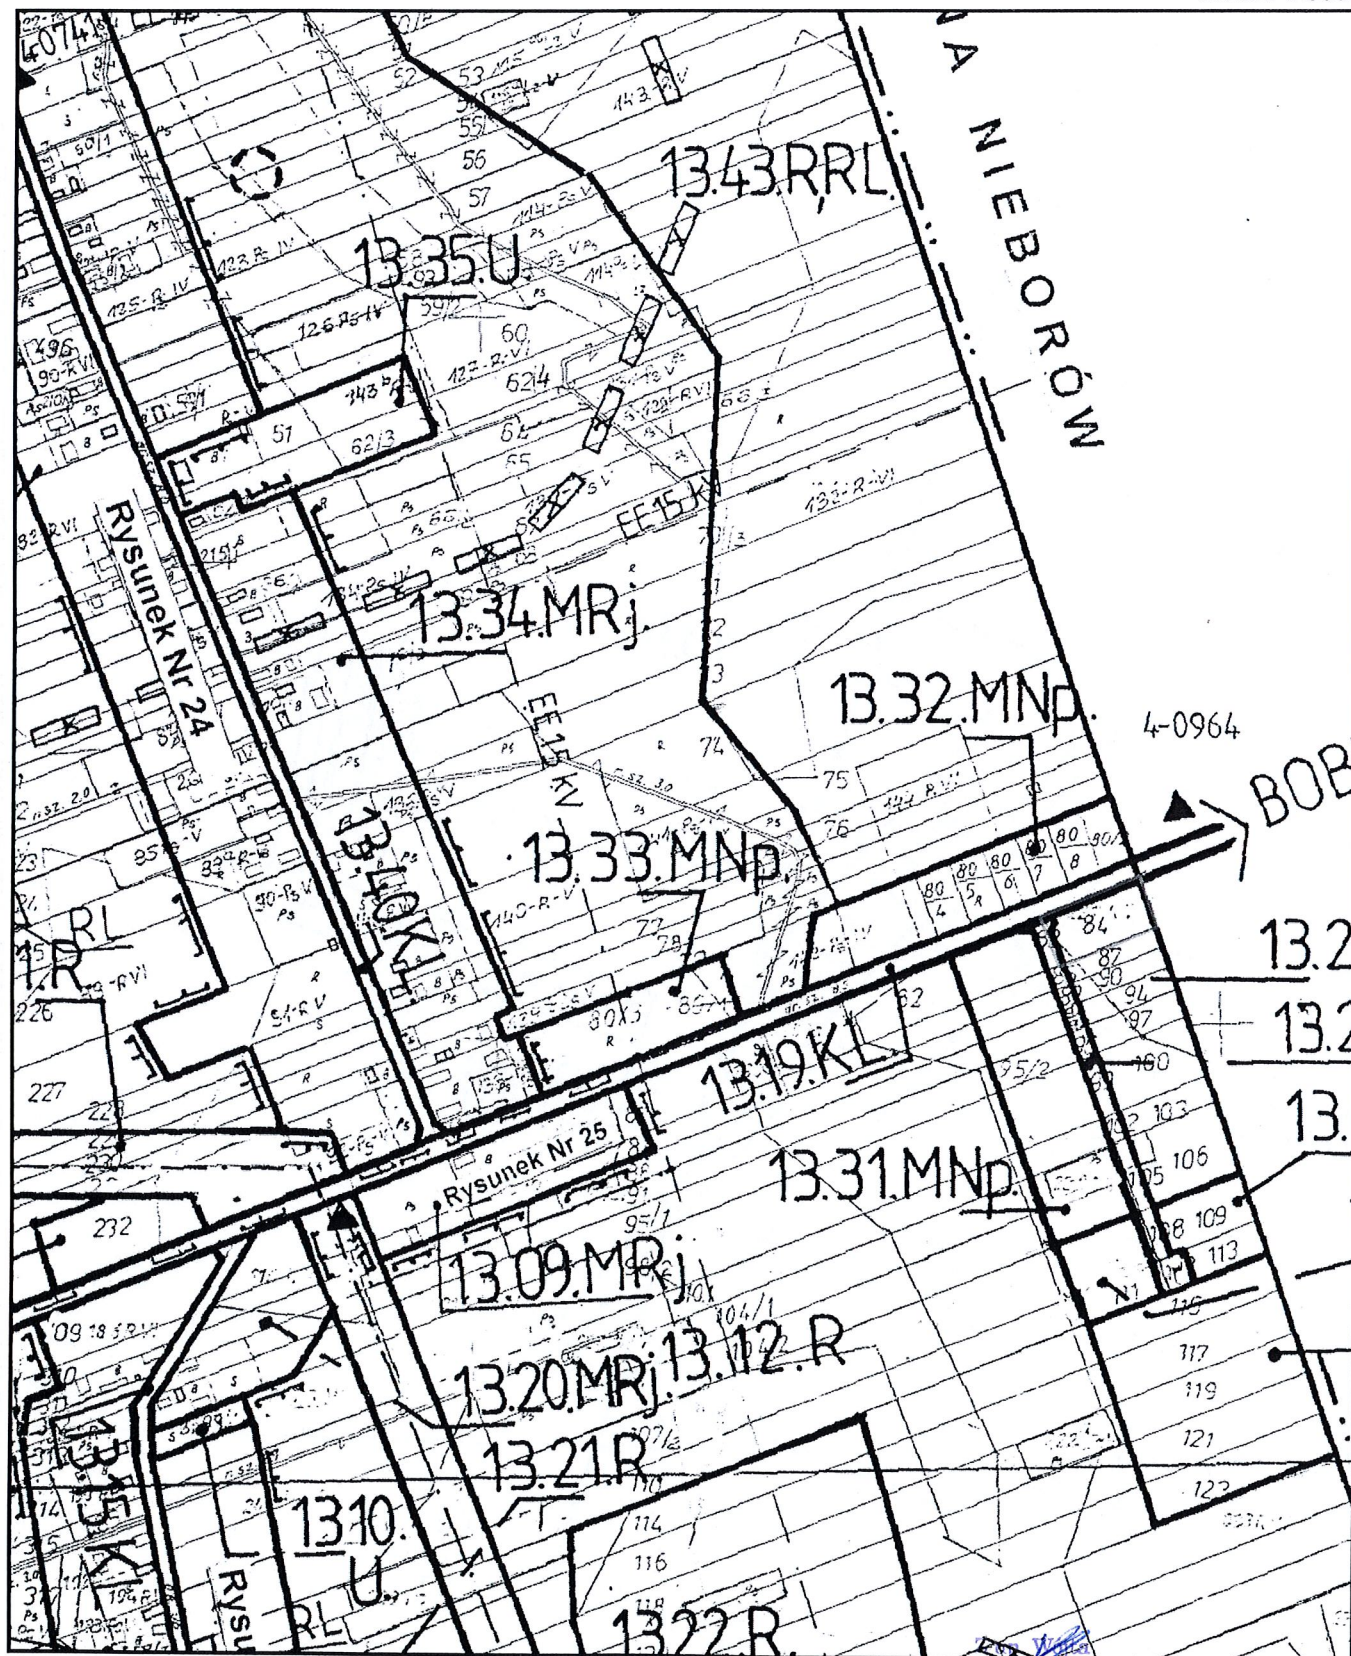

LEGENDA

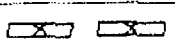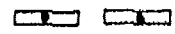	Granice gmin.
	Granice obszarów urbanistycznych (obrębów geodezyjnych).
	Granica obszarów objętych rysunkami - wyniesieniami w większych skalach.
	Granica fragmentu obszaru urbanistycznego objętego planem.
2.14.MNp	Oznaczenie terenów w ustaleniach zmiany planu.
	Linie rozgraniczające tereny o różnych funkcjach lub różnych zasadach zagospodarowania.
	Linie osiowe sieci infrastruktury technicznej (EE- elektroenergetyka, EG-sieci gazowe, RP- ropociągi) lub jezdni ulic.
▲ 4-1313	Stacje transformatorowe.
	Granice obszarów ochrony znalezisk archeologicznych.
	Granice obszarów występowania i ochrony znalezisk archeologicznych.
	Granica obszaru chronionego krajobrazu.