



PRZEKROJE skala 1:50 (cm)


PRZEKRÓJ w km 0+050,00

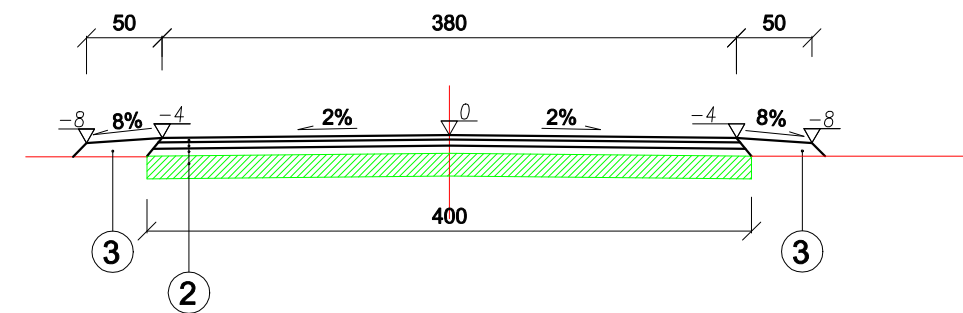


PRZEKRÓJ w km 0+075,00

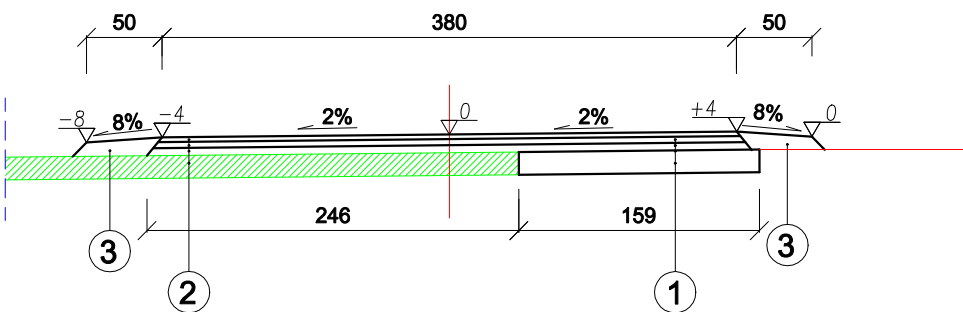


PRZEKRÓJ w km 0+150,00

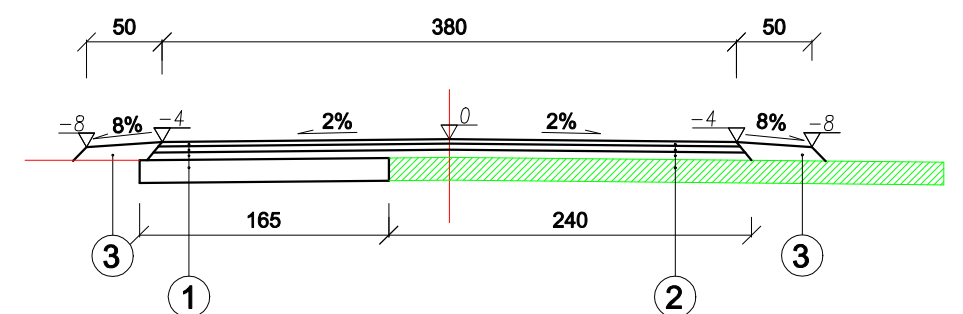


PRZEKRÓJ w km 0+320,27

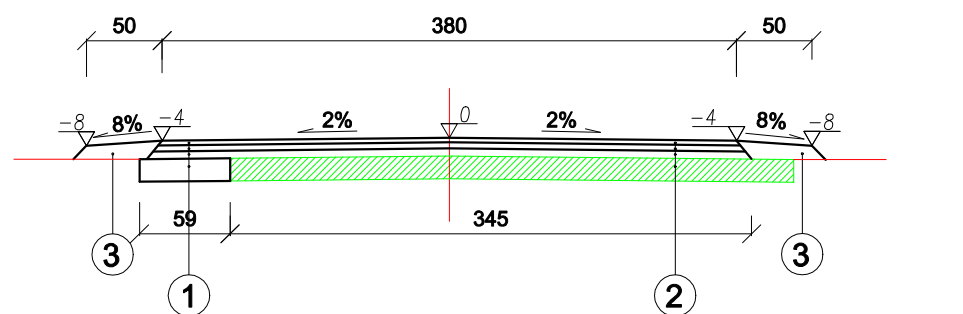


PRZEKRÓJ w km 0+350,98

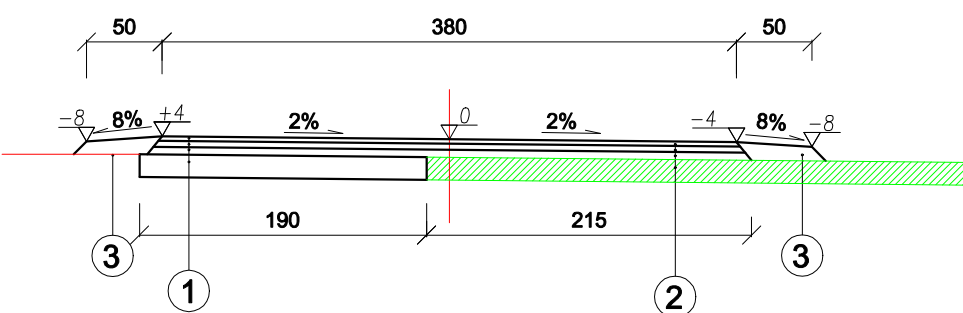


PRZEKRÓJ w km 0+400,00

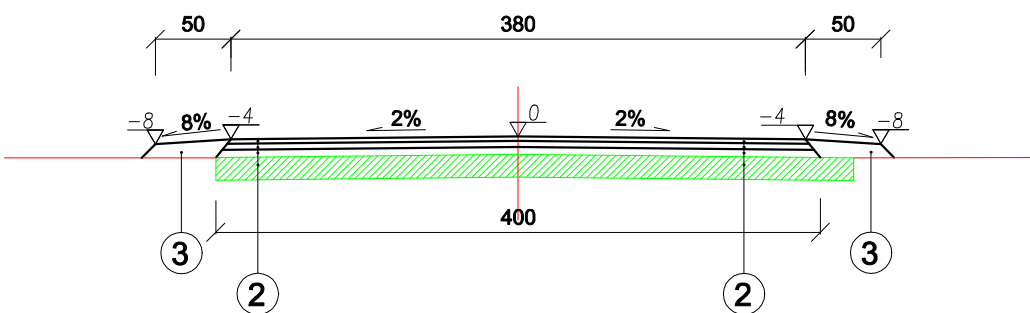

PRZEKRÓJ w km 0+500,00

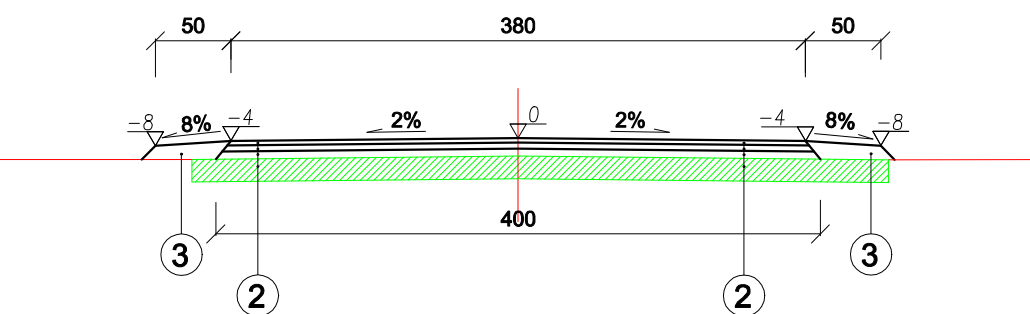

PRZEKRÓJ w km 0+600,00

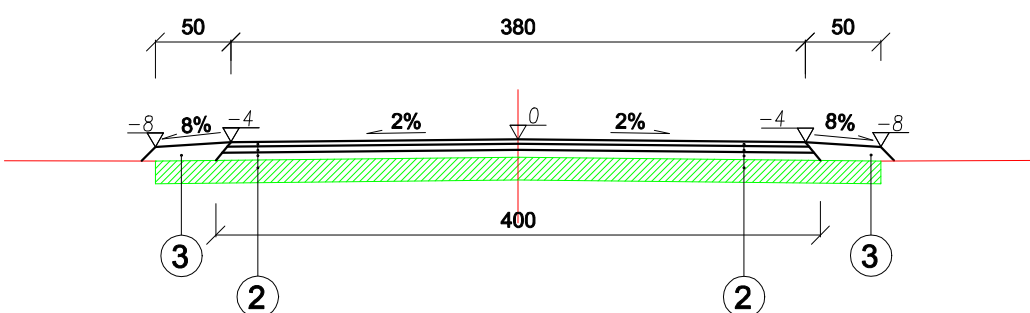

1


WARSTWA ŚCIERALNA Z BETONU ASF. AC8S - 3 cm
WARSTWA WIĄŻĄCA Z BETONU ASF. AC16W- 4 cm
PODBUDOWA Z MIESZANKI NIEZWIĄZANEJ Z KRUSZYWA
STAB. MECHANICZNIE 0/16 mm - 5 cm
PODBUDOWA Z MIESZANKI NIEZWIĄZANEJ Z KRUSZYWA
STAB. MECHANICZNIE 0/31,5 mm -15 cm

2

WARSTWA ŚCIERALNA Z BETONU ASF. AC8S - 3 cm
WARSTWA WIĄŻĄCA Z BETONU ASF. AC16W- 4 cm
PODBUDOWA Z MIESZANKI NIEZWIĄZANEJ Z KRUSZYWA
STAB. MECHANICZNIE 0/16 mm - 5 cm
ISTNIEJĄCA PRZEPROFILOWANA
NAWIERZCHNIA TŁUCZNIOWA - 15 - 20 cm

3

POBOCZE Z KRUSZYWA ŁAMANEGO - 10 cm

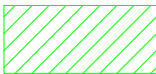

istniejąca jezdnia z kruszywa
do wyprofilowania jako dolna
w-wa podbudowy



GMINA NIEBORÓW
Al. Legionów Polskich 26, 99 - 416 Nieborów

Jednostka Projektowa:



Rafał Strugiński
ul. Berezynska 24 lok. 3
03-904 Warszawa
tel. kom. 0 691 863 723

Nazwa opracowania:

PROJEKT TECHNICZNY

Zamierzenie budowlane:

PRZEBUDOWA DROGI DOJAZDOWEJ DO GRUNTÓW
ROLNYCH W NIEBOROWIE

Branża:

DROGOWA

Tytuł rysunku:

PRZEKROJE POPRZECZNE

Stanowisko	Imię i nazwisko	Uprawnienia	Podpis
Projektant:	mgr inż. Rafał Strugiński	MAZ/0243/P00D/09	
Rozmiar rys.	Data:	Skala:	Nr rysunku:
297x420	08-2017	1:50	3
			Nr arkusza:
			1