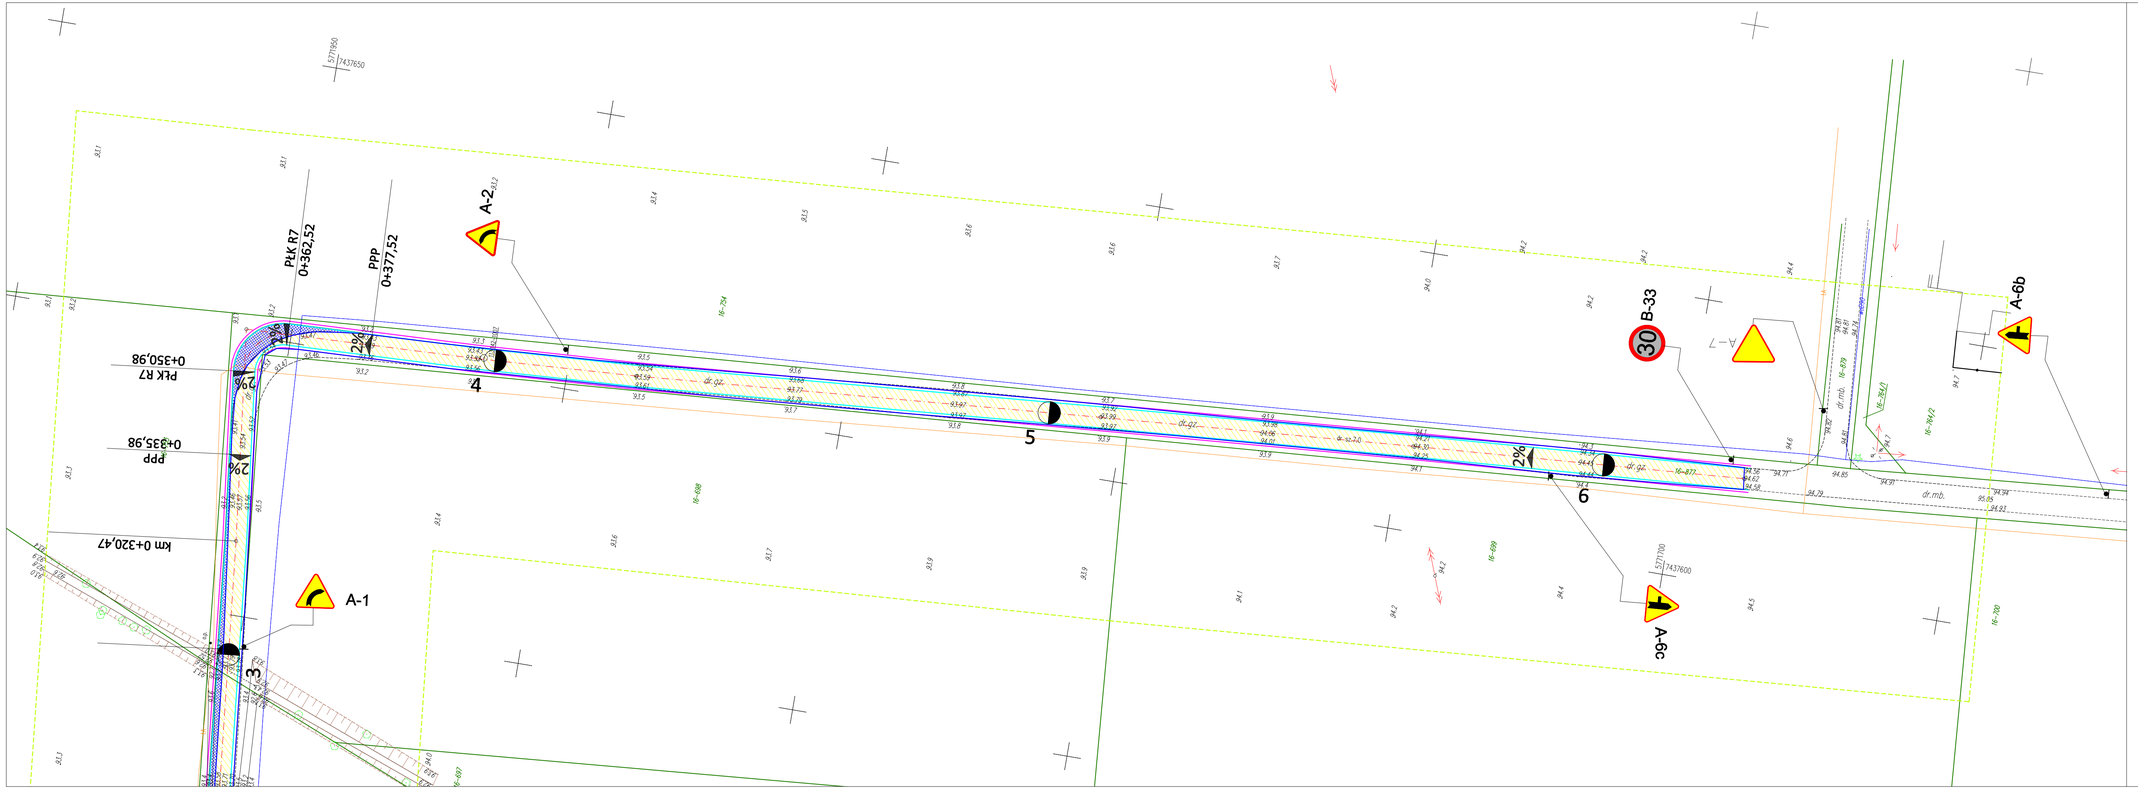

LEGENDA

PROJEKTOWANE:

- nawierzchnia jezdni
- poszerzenia
- krawędź nawierzchni asfaltowej
- krawędź pobocza z kruszywa łamanego
- A-7 proj. — znaki pionowe - projektowane

ISTNIEJĄCE:

- granice ewidencyjne działek
- 118 — numery działek

Inwestor:

GMINA NIEBORÓW
Al. Legionów Polskich 26, 99 - 416 Nieborów

Jednostka Projektowa:

stapro
Rafał Strugiński
ul. Berezyńska 24 lok. 3
03-904 Warszawa
tel. kom. 0 691 863 723

Nazwa opracowania:

PROJEKT TECHNICZNY

Zamierzenie budowlane:

PRZEBUDOWA DROGI DOJAZDOWEJ DO GRUNTÓW ROLNYCH W NIEBOROWIE

Branża:

DROGOWA

Tytuł rysunku:

PLAN SYTUACYJNY

Stanowisko	Imię i nazwisko	Uprawnienia	Podpis
Projektant:	mgr inż. Rafał Strugiński	MAZ/0243/POOD/09	

Rozmiar rys.	Data:	Skala:	Nr rysunku:	Nr arkusza:
297x930	08-2017	1:500	2	2