




Plan orientacyjny do „Opracowania dokumentacji projektowej (ZRID) dla inwestycji drogowej pt.: –Budowa drogi gminnej na odcinku od autostrady A2 – obręb Dzierzgów do drogi krajowej nr 70 wraz z budową skrzyżowania skanalizowanego typu rondo oraz budowa drogi gminnej na odcinku od drogi krajowej nr 70 do drogi gminnej położonej w obrębie Bełchów”



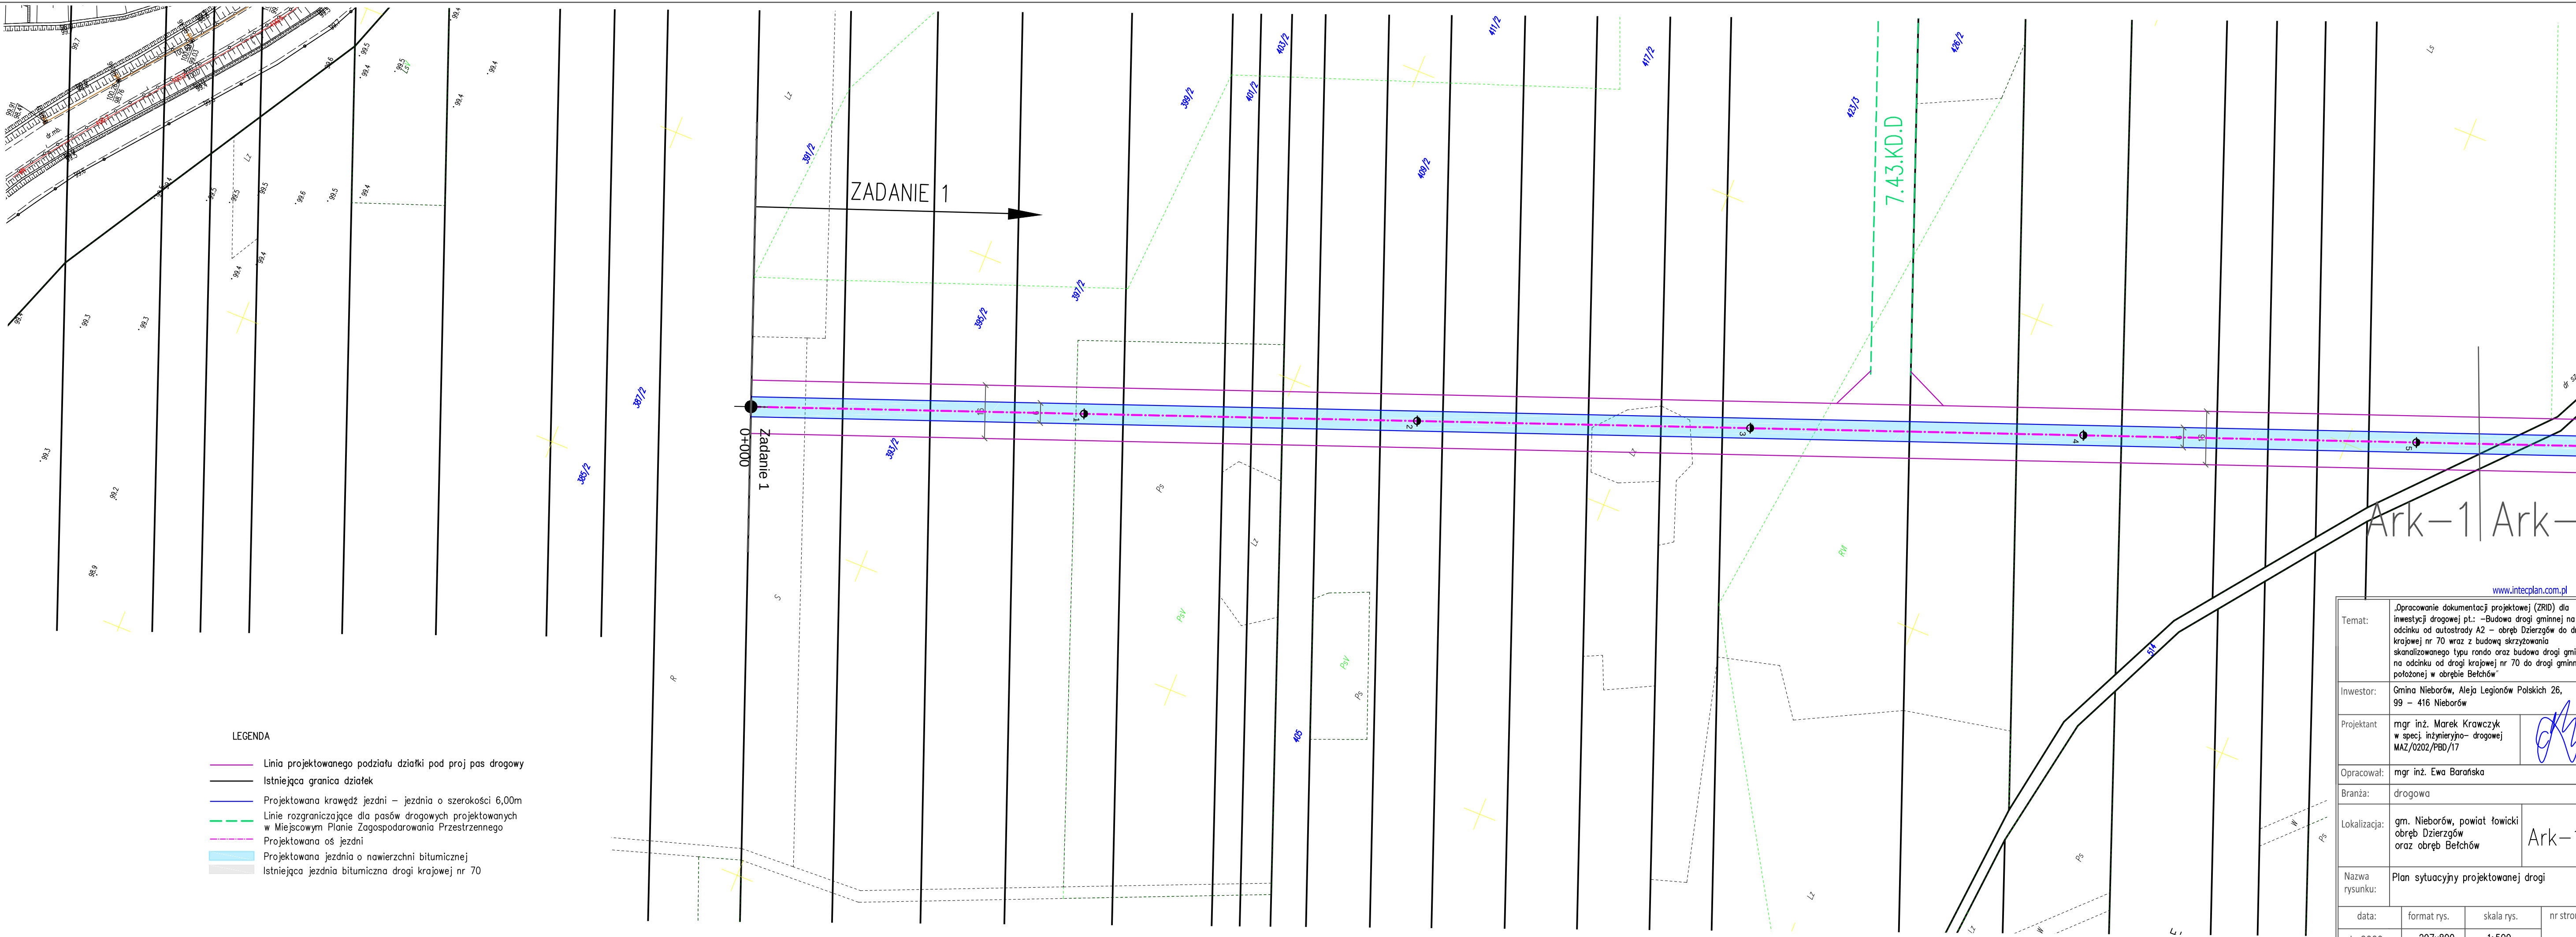

Temat:	„Opracowanie dokumentacji projektowej (ZRID) dla inwestycji drogowej pt.: –Budowa drogi gminnej na odcinku od autostrady A2 – obręb Dzierżgów do drogi krajowej nr 70 wraz z budową skrzyżowania skanalizowanego typu rondo oraz budowa drogi gminnej na odcinku od drogi krajowej nr 70 do drogi gminnej położonej w obrębie Betchów”		
Inwestor:	Gmina Niebórw, Aleja Legionów Polskich 26, 99 – 416 Niebórw		
Projektant	mgr inż. Marek Krawczyk w spec. inżynierjno– drogowej MAZ/0202/PBD/17		
Opracował:	mgr inż. Ewa Barańska		
Branża:	drogowa		
Lokalizacja:	gm. Niebórw, powiat łowicki obręb Dzierżgów oraz obręb Betchów		Ark–1
Nazwa rysunku:	Plan sytuacyjny projektowanej drogi		
data:	format rys.	skala rys.	nr strony
I. 2020r.	297x800	1:500	

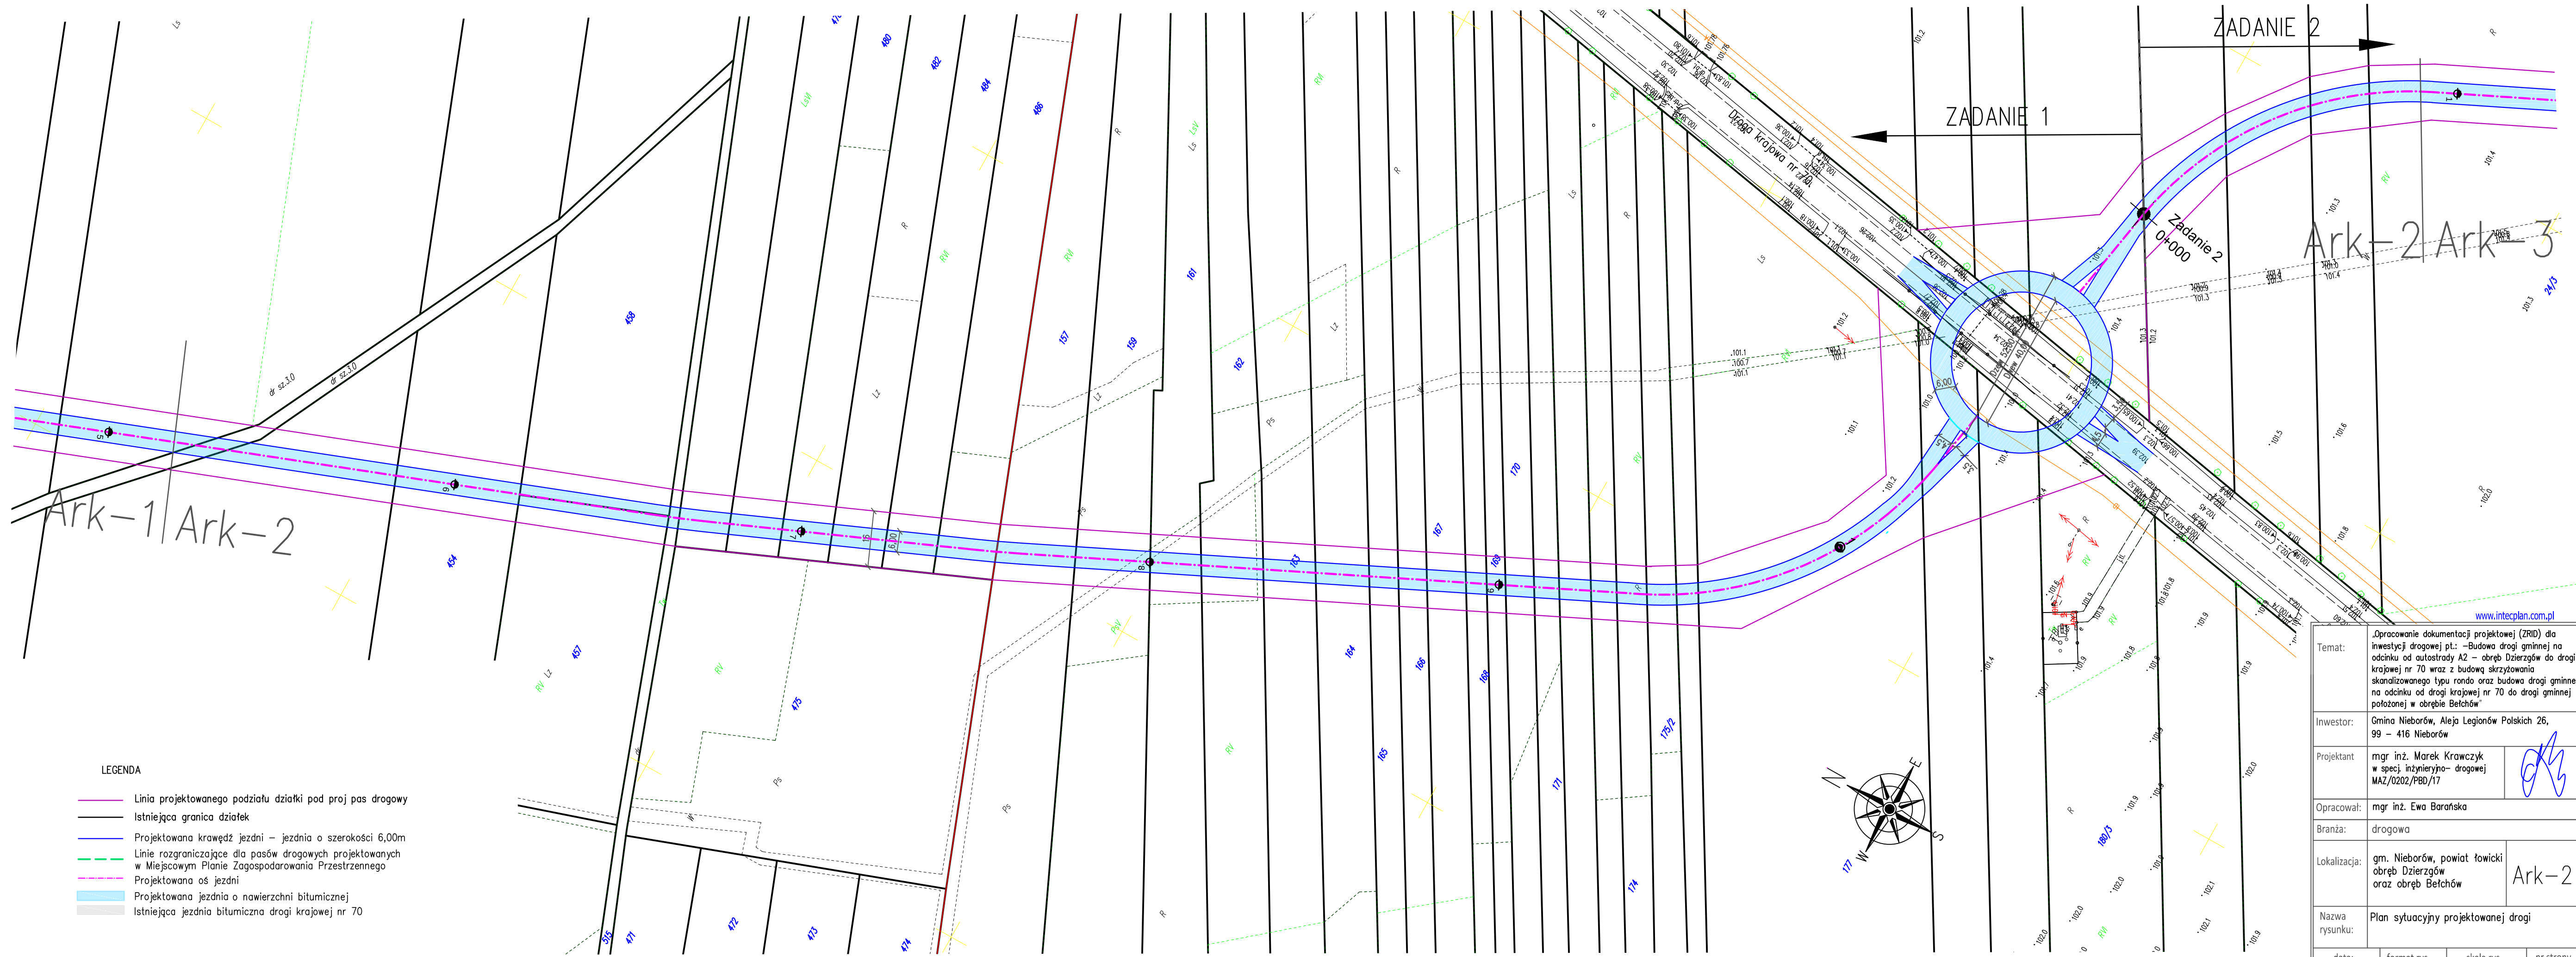

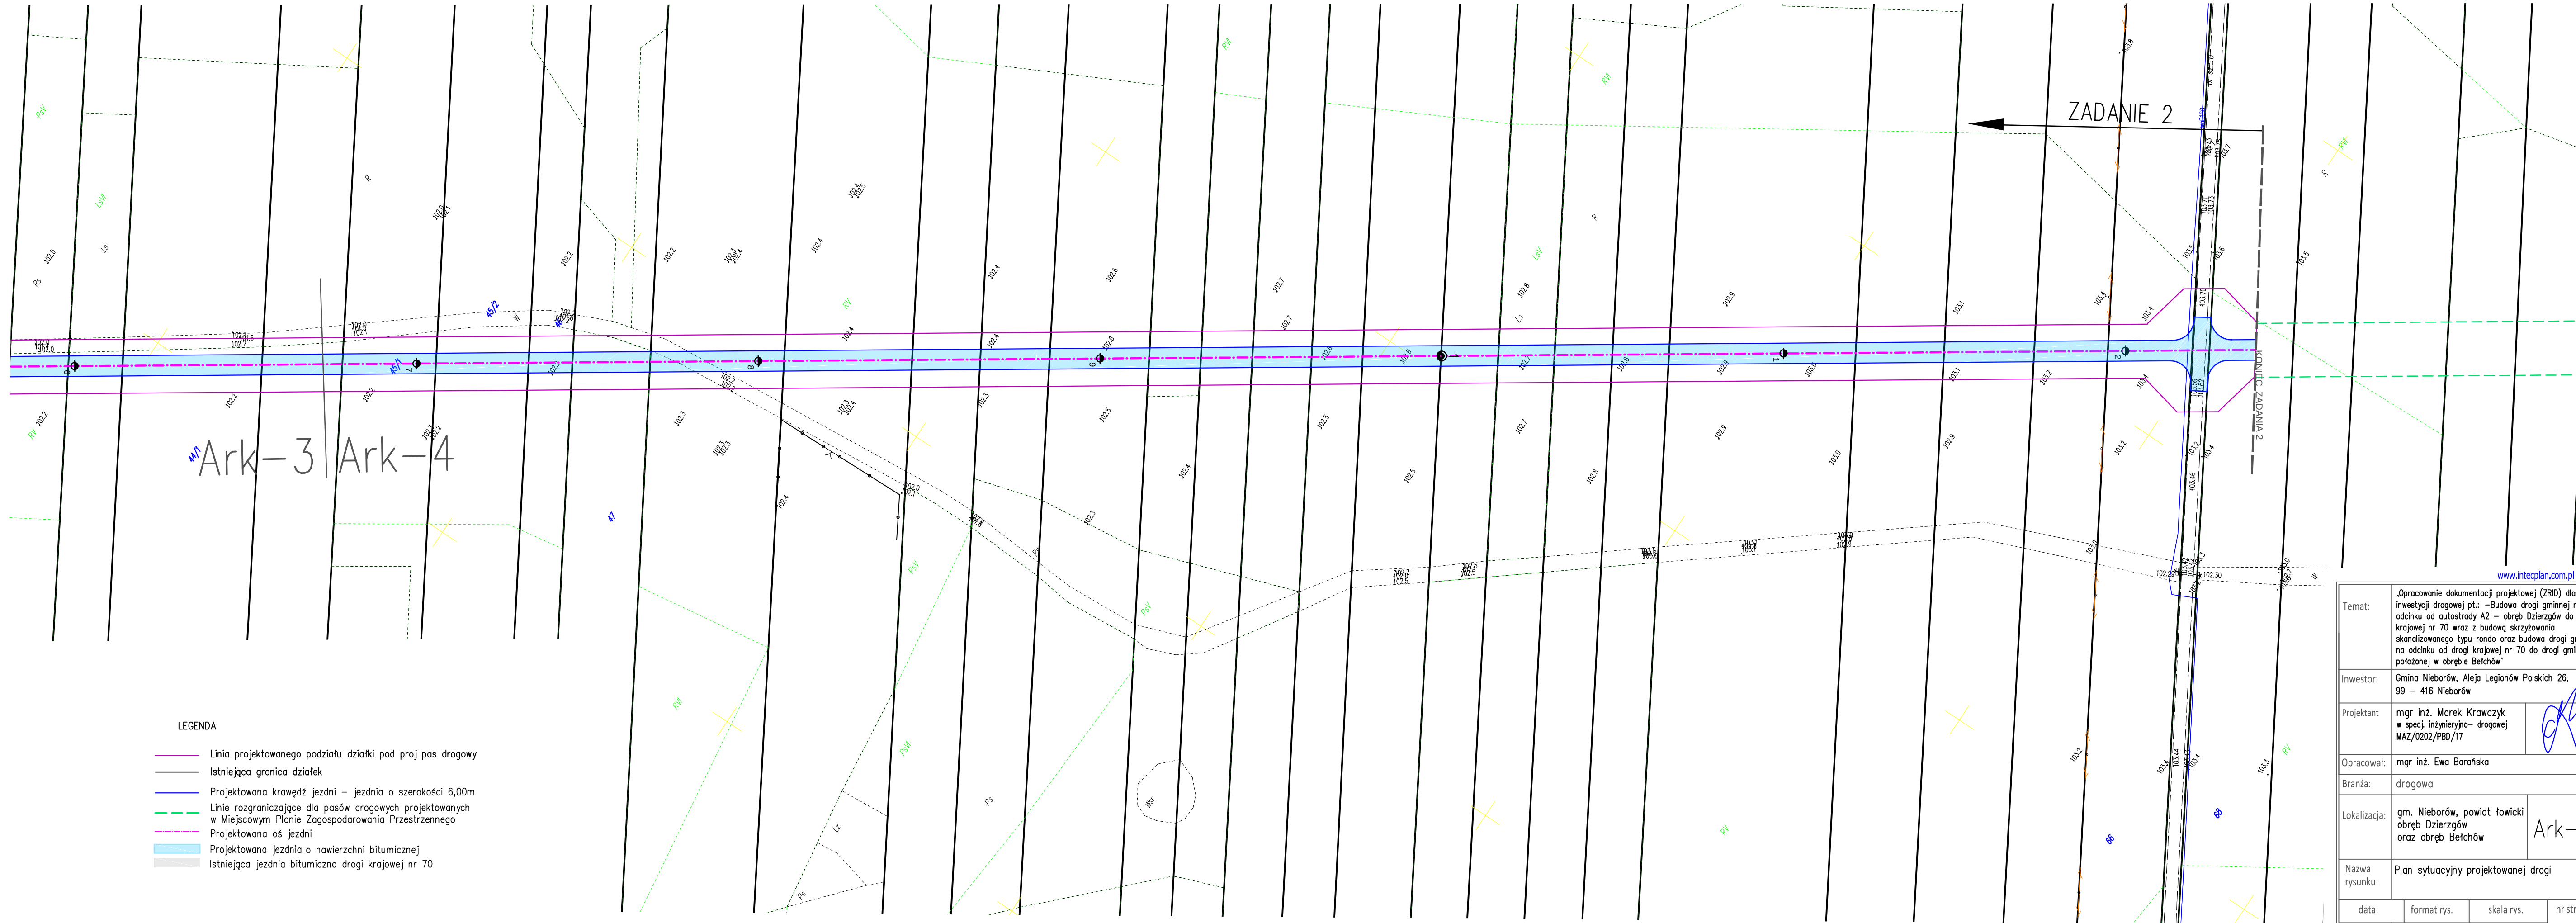

LEGENDA

- Linia projektowanego podziału działki pod proj pas drogowy
- Istniejąca granica działek
- Projektowana krawężń jezdni – jezdnie o szerokości 6,00m
- Linie rozgraniczające dla pasów drogowych projektowanych w Miejscowym Planie Zagospodarowania Przestrzennego
- Projektowana oś jezdni
- Projektowana jezdnie o nawierzchni bitumicznej
- Istniejąca jezdnie bitumiczna drogi krajowej nr 70

Temat:	„Opracowanie dokumentacji projektowej (ZRID) dla inwestycji drogowej pt.: –Budowa drogi gminnej na odcinku od autostrady A2 – obręb Dzierzgów do drogi krajowej nr 70 wraz z budową skrzyżowania skanalizowanego typu rondo oraz budowa drogi gminnej na odcinku od drogi krajowej nr 70 do drogi gminnej położonej w obrębie Betchów”			
Inwestor:	Gmina Nieborów, Aleja Legionów Polskich 26, 99 – 416 Nieborów			
Projektant	mgr inż. Marek Krawczyk w spec. inżynieria– drogowej MAZ/0202/PBD/17			
Opracował:	mgr inż. Ewa Barańska			
Branża:	drogowa			
Lokalizacja:	gm. Nieborów, powiat łowicki obręb Dzierzgów oraz obręb Betchów		Ark–4	
Nazwa rysunku:	Plan sytuacyjny projektowanej drogi			
data:		format rys.	skala rys.	nr strony
I. 2020r.		297x800	1:500	