
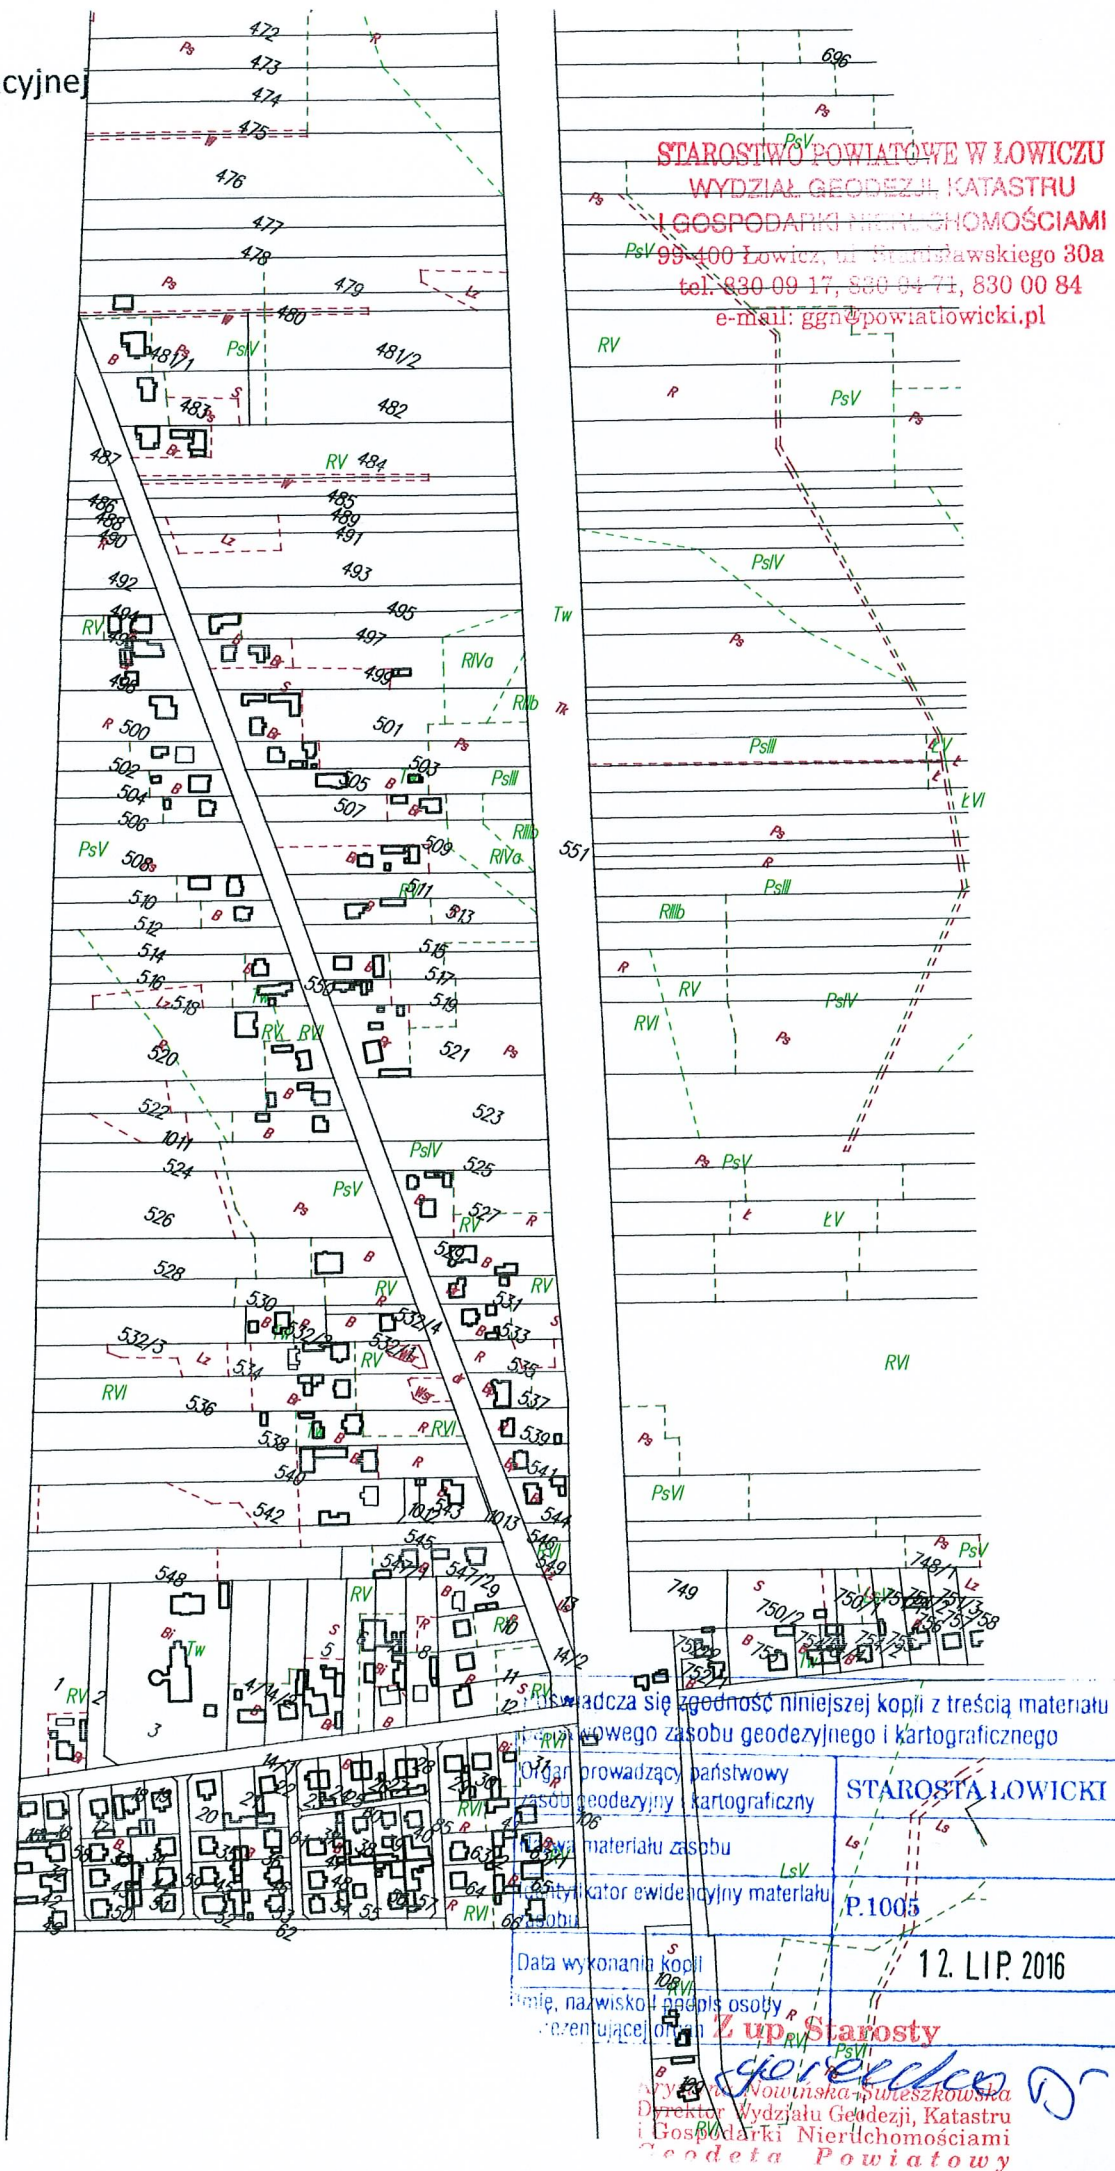


Wycinek mapy ewidencyjnej
 gm. Nieborów
 obręb Bobrowniki
 skala 1:5000
 Nr kancelaryjny :
 GGN. 6642.2.825.2016

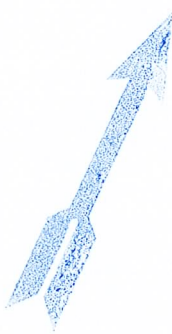

STAROSTWO POWIATOWE W ŁOWICZU
 WYDZIAŁ GEODEZJI, KATASTRU
 I GOSPODARKI NIERUCHOMOŚCIAMI
 99-100 Łowicz, ul. Świerbiańskiego 30a
 tel. 830 09 17, 830 04 71, 830 00 84
 e-mail: ggn@powiatlowicki.pl

świadczą się zgodność niniejszej kopii z treścią materiału
 wowego zasobu geodezyjnego i kartograficznego

Organ prowadzący państwowy
 zasob geodezyjny i kartograficzny

STAROSTA ŁOWICKI

materiału zasobu

Stanowiącym

autor ewidencyjny materiału

P.1005

Data wykonania kopii
 12. VII

12. LIP. 2016

Imię, nazwisko i adres osoby
 reprezentującej organ

Zup Starosty
geodeta

Geodeta Powiatowy