


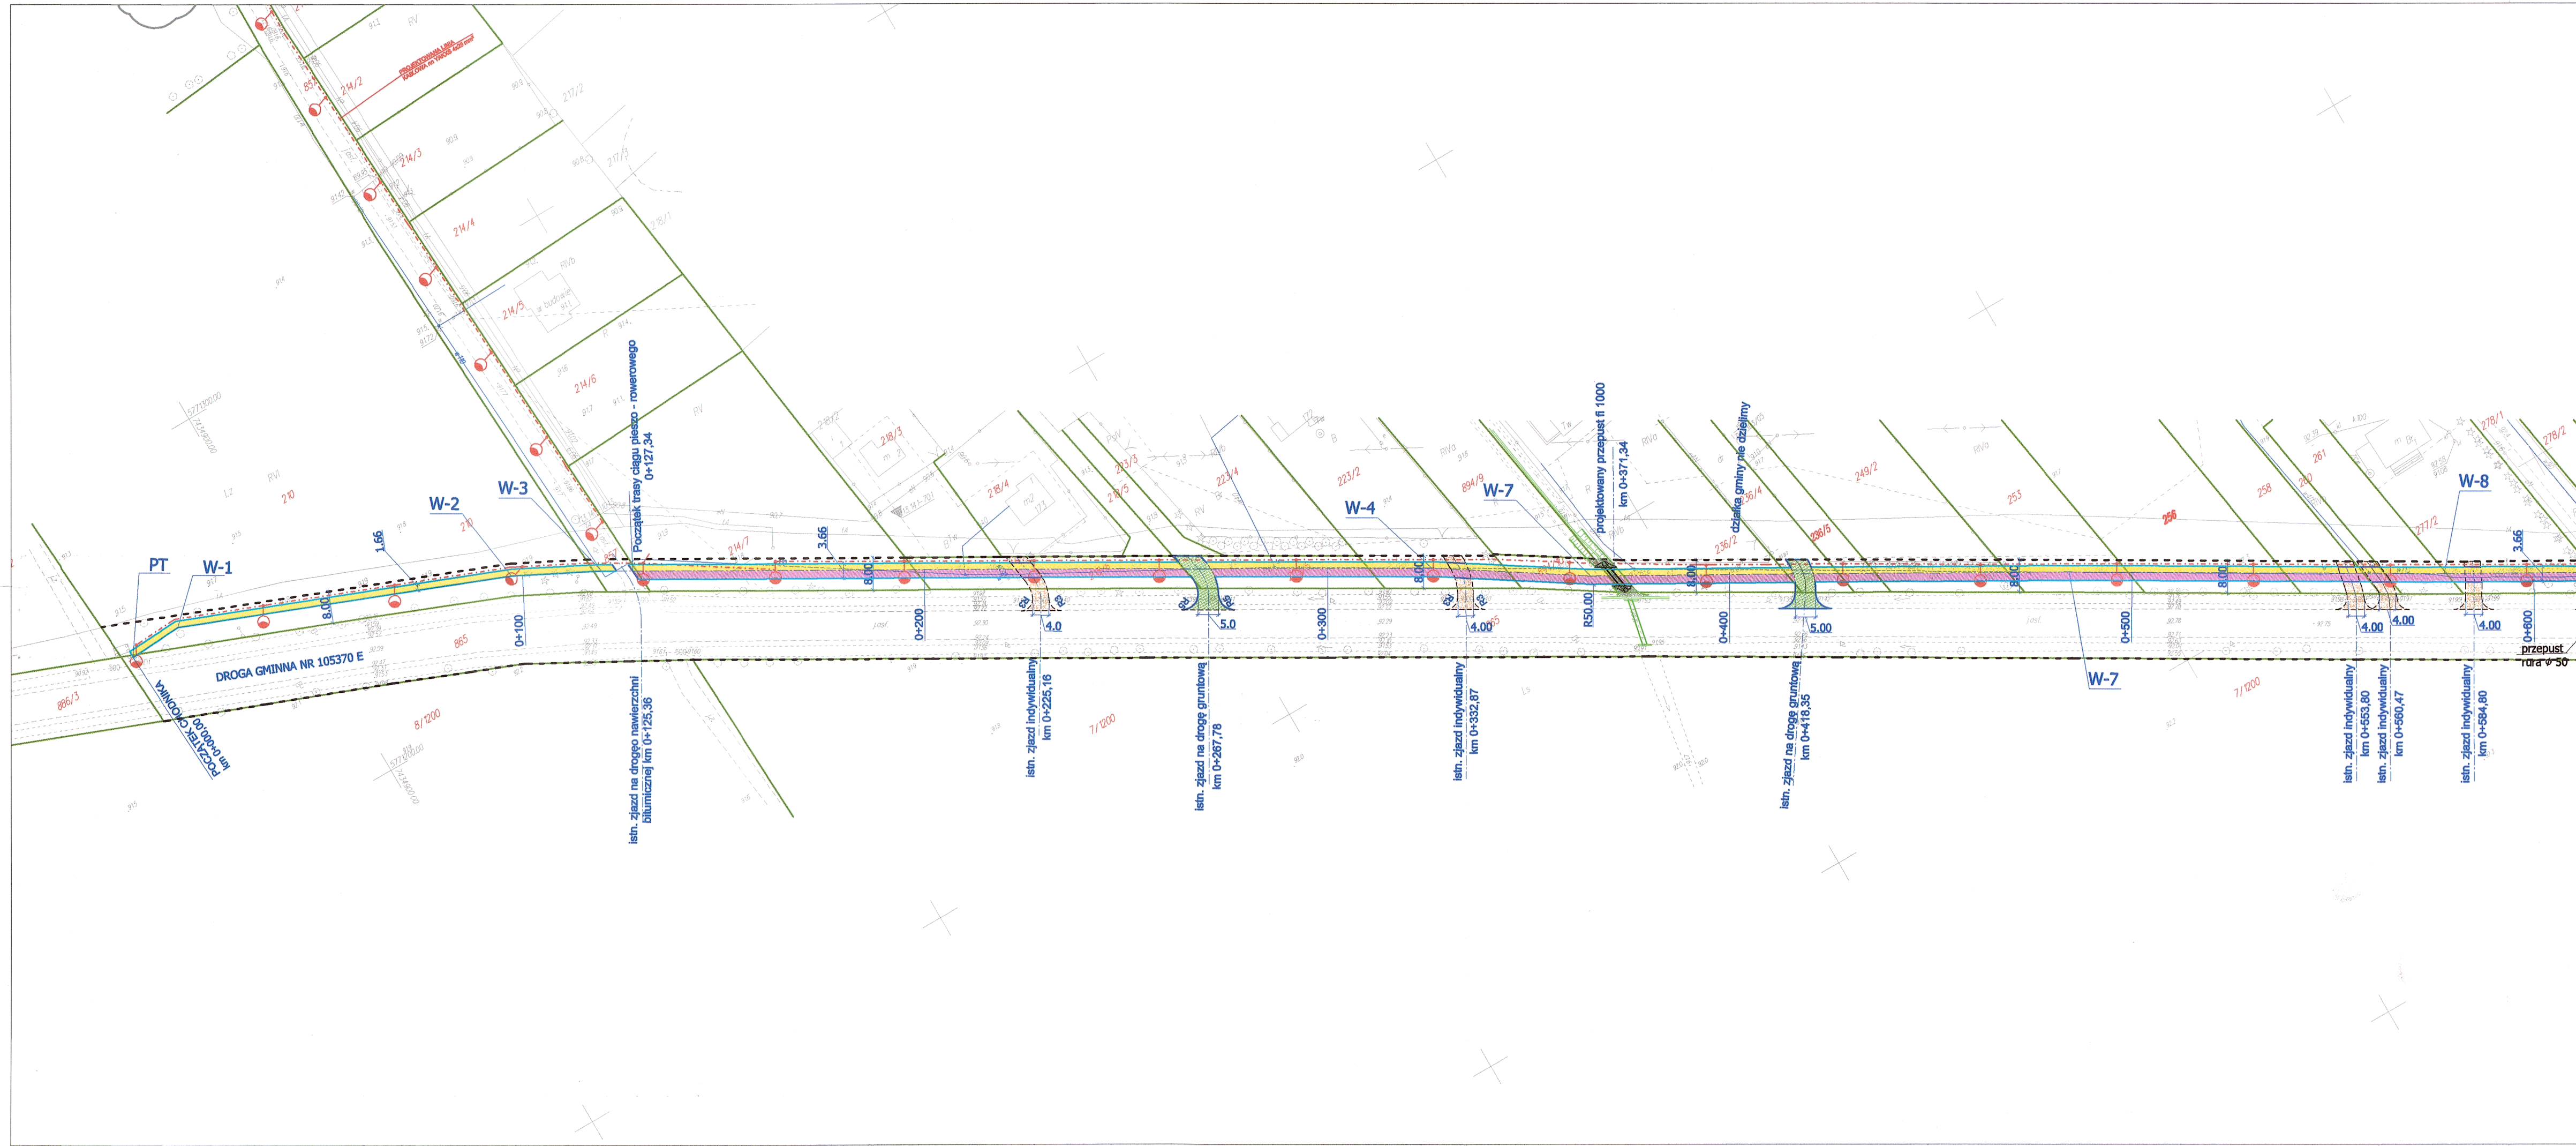

LEGENDA

PROJEKTOWANE:

- linie rozgraniczające
- chodnik nawierzchnia z bet. kostki brukowej gr. 8 cm
- ścieżka rowerowa nawierzchnia z bet. kostki brukowej gr. 8 cm
- zjazdy na drogi gruntowe nawierzchnia z bet. kostki brukowej gr. 8 cm
- zjazdy indywidualne nawierzchnia z mieszanki niezwiązanej z kruszywa łamanego
- opornik betonowy obniżony 12 x 25
- obrzeże betonowe 8 x 30
- oprawa oświetleniowa
- kabel oświetleniowy

ISTNIEJĄCE:

- granice ewidencyjne działek
- numery ewidencyjne działek


Inwestor:  **GINA NIEBORÓW**
Al. Legionów Polskich 26, 99 - 416 Nieborów

Jednostka projektowa:  Rafał Strugiński
ul. Berezynska 24 lok. 3
03-904 Warszawa
tel. kom. 0 691 863 723

Stadium: **PROJEKT BUDOWLANY**

Nazwa i adres obiektu budowlanego / zamierzenie budowlane:
**ROZBUDOWA DROGI GMINNEJ NR 105370E
W NIEBOROWIE**

Nazwa rysunku: **PLAN SYTUACYJNO-WYSOKOŚCIOWY**

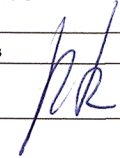Stanowisko	Imię i nazwisko	Specjalność	Uprawnienia	Podpis
Projektant:	mgr inż. Rafał Strugiński	drogowa	MAZ/0243/ POOD/09	
Sprawdzający:	mgr inż. Radosław Zwoliński	konstrukcyjno- budowlana	Wa-259/02	
Format:	Branża:	Data:	Skala:	Nr rys./nr arkusza
297x800	DROGOWA	06-2015	1:1000	2/1