
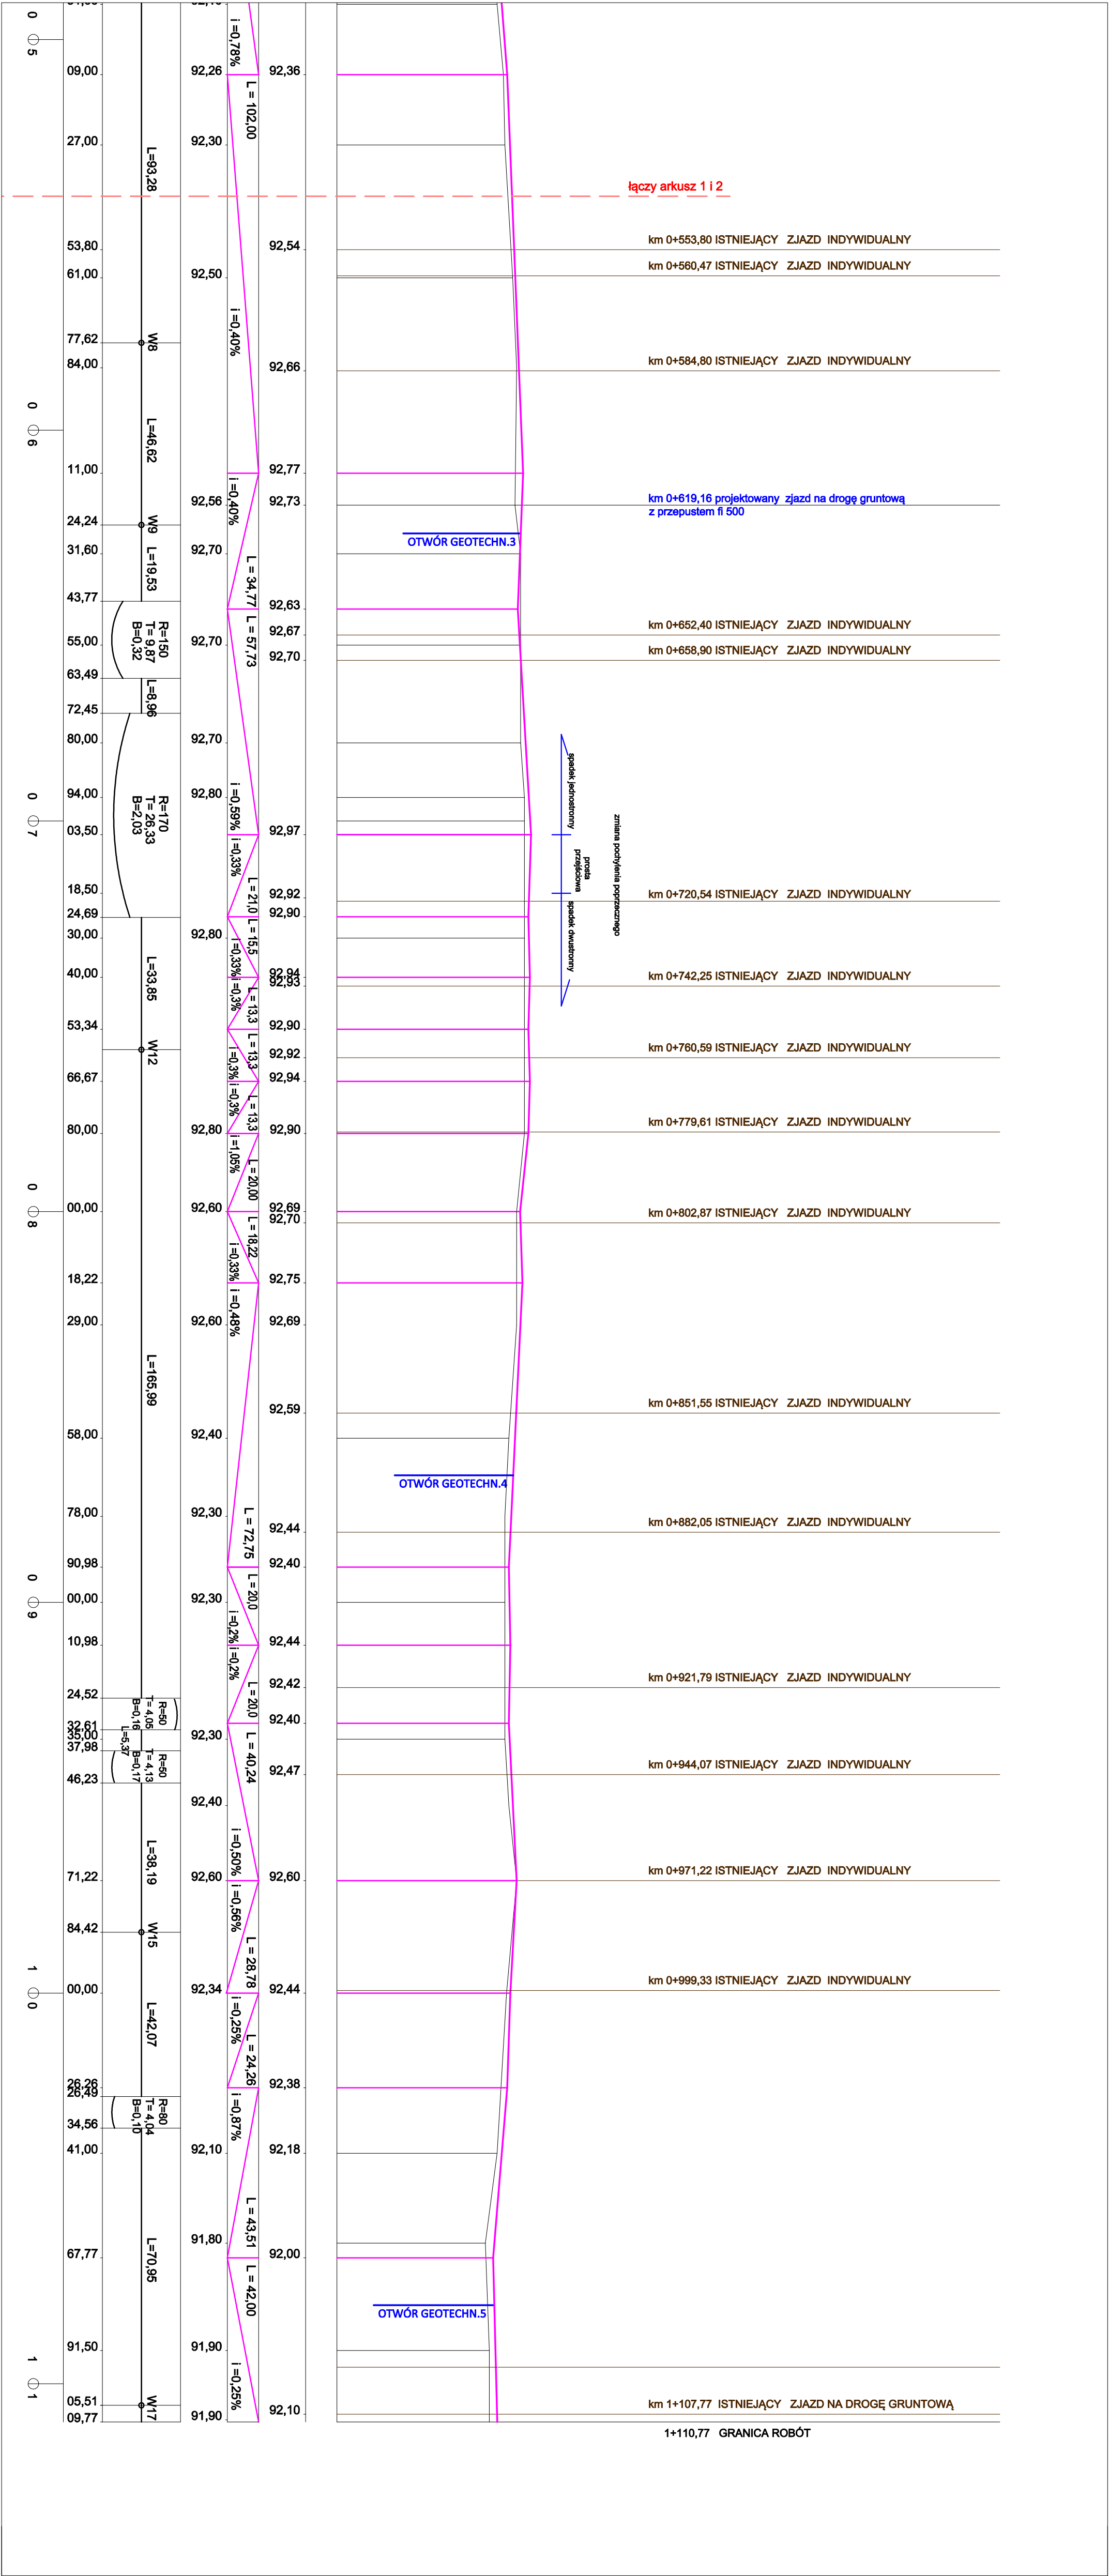


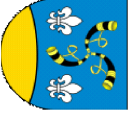

Inwestor:		 WÓJT GMINY NIEBORÓW Al. Legionów Polskich 26, 99 - 416 Nieborów	
Jednostka projektowa:		 Rafał Strugański ul. Berzeżyńska 24 lok. 3 03-904 Warszawa tel. kom. 0 691 863 723	
Stadium:		PROJEKT BUDOWLANY	
Nazwa i adres obiektu budowlanego / zamierzanie budowlane:		ROZBUDOWA DROGI GMINNEJ NR 106370E W NIEBOROWIE, POLEGAJĄCA NA BUDOWIE FRAGMENTU DROGI, CHODNIKA I CIĄGU PIESZO - ROWOWEGO Z OŚWIECLENIEM, BUDOWIE DWÓCH PRZEPUSTÓW ORAZ ZJAZDÓW	
Nazwa rysunku:		PROFIL PODŁUŻNY	
Stanowisko	Imię i nazwisko	Specjalność	Upewnienia Podpis
Projektant	mgr inż. Rafał Strugański	drogowa	MAC/OKS/ POCD/09
Sprawdzający:	mgr inż. Radosław Zwoleński	konstrukcyjno- budowlana	Wz-25/02
Forma:	Bransz	Data:	Skala:
297x820	DROGOWA	01-2016	1:100/1000
			Nr rys./nr arkusza
			2/2