


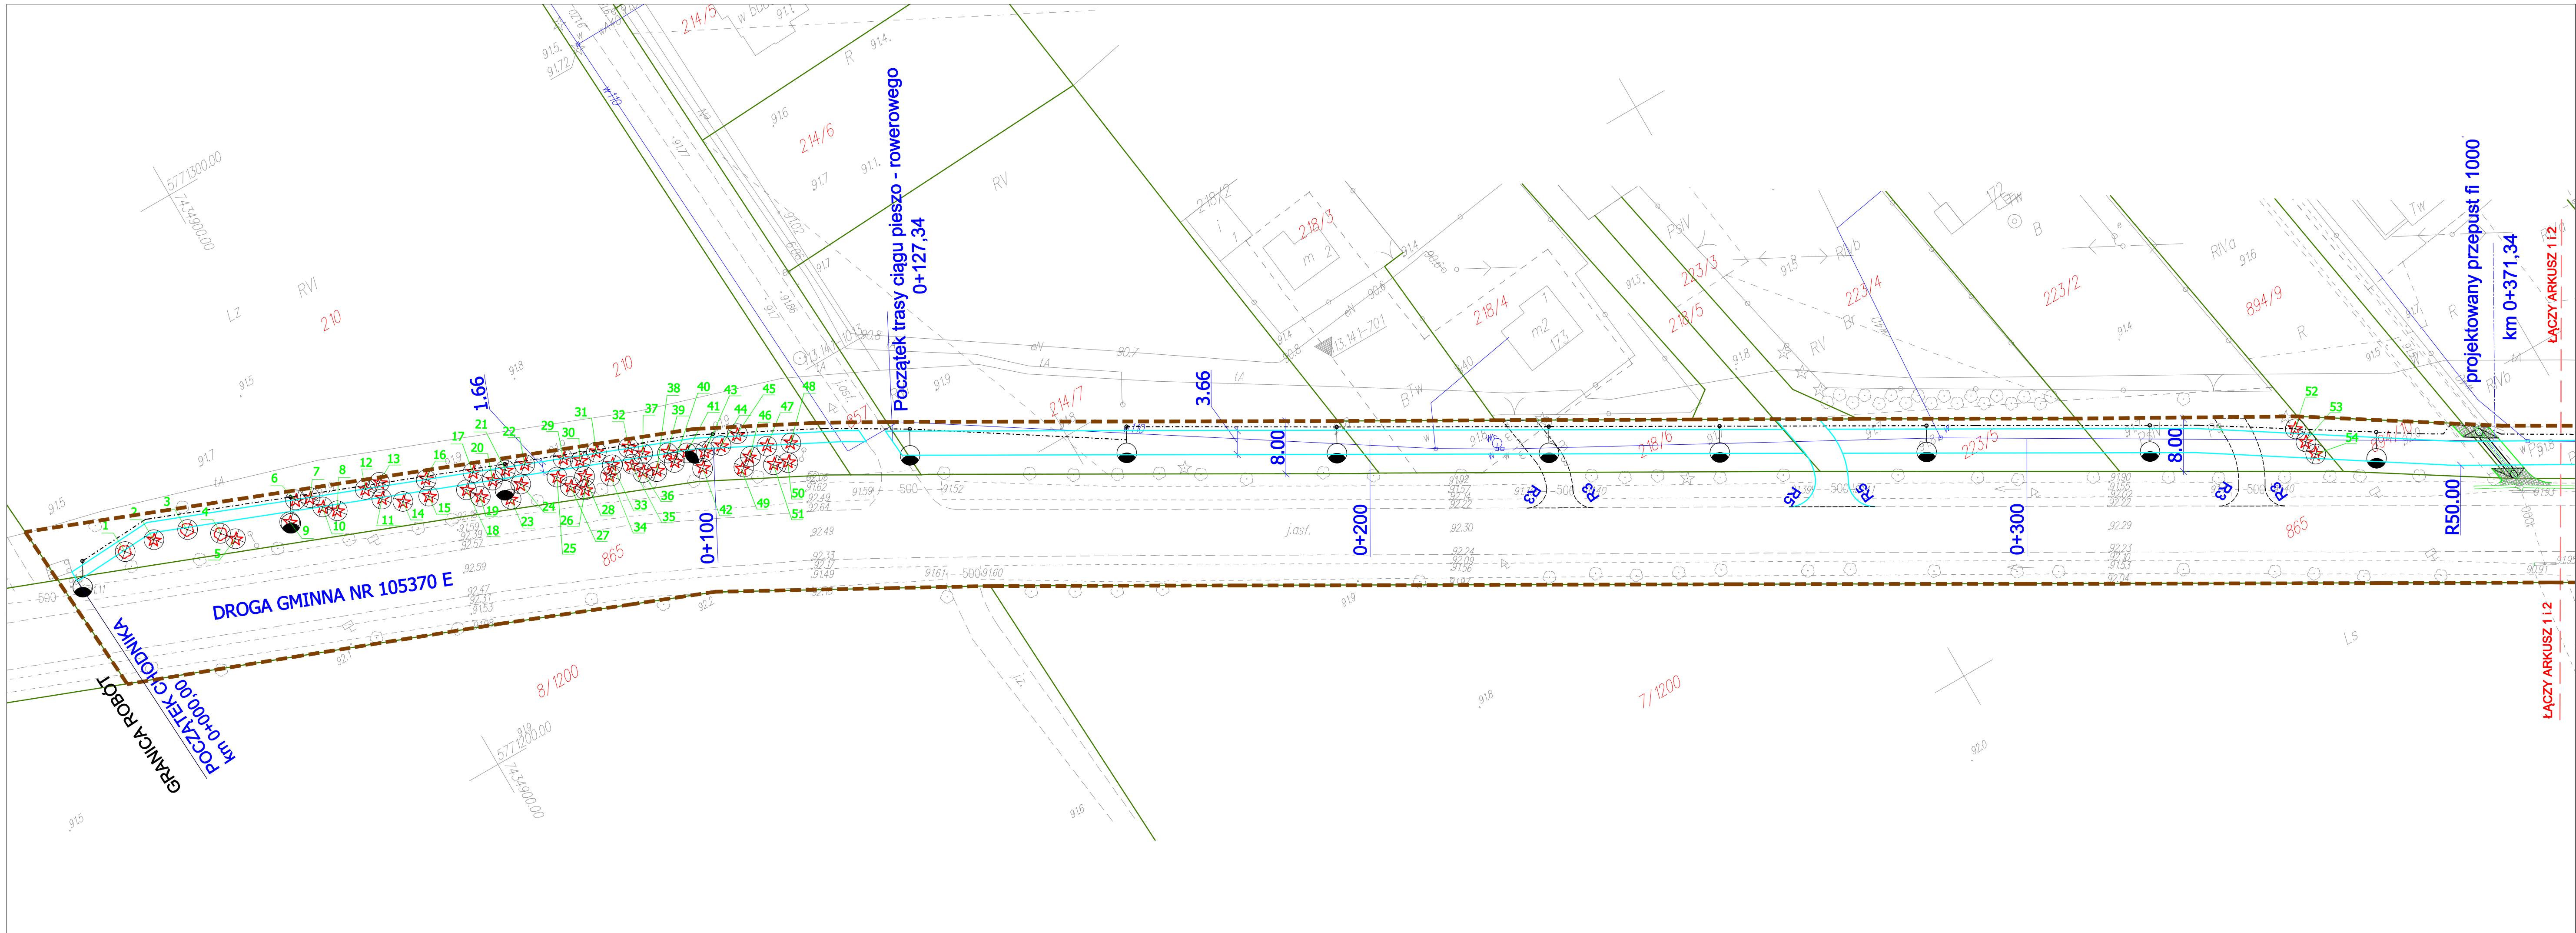

- LEGENDA**
PROJEKTOWANE:
- linie rozgraniczające teren inwestycji
 - linie czasowego ograniczenia w korzystaniu z nieruchomości na potrzeby przebudowy sieci uzbrojenia terenu
 - krawędź ciągu pieszo - rowerowego i zjazdów z kostki brukowej
 - krawędź zjazdów z kruszywa
 - kabel zasilający oświetlenie
 - oprawa oświetleniowa
 - drzewa iglaste do wycięcia
 - drzewa liściaste do wycięcia

- ISTNIEJĄCE:**
- granice ewidencyjne działek
 - numery ewidencyjne działek

Inwestor:
**GINA NIEBORÓW**
Al. Legionów Polskich 26, 99 - 416 Nieborów

Jednostka projektowa:
 Rafał Strugiński
ul. Berezynska 24 lok. 3
03-904 Warszawa
tel. kom. 0 691 863 723

Stadium: **PROJEKT BUDOWLANY**
Nazwa i adres obiektu budowlanego / zamierzenie budowlane:
ROZBUDOWA DROGI GMINNEJ NR 105370E W NIEBOROWIE, POLEGAJĄCA NA BUDOWIE FRAGMENTU DROGI, CHODNIKA, CIĄGU PIESZO - ROWEROWEGO Z OŚWIETLENIEM, BUDOWIE DWÓCH PRZEPUSTÓW ORAZ ZJAZDÓW

Nazwa rysunku: **PLAN WYRĘBU**

Stanowisko	Imię i nazwisko	Specjalność	Uprawnienia	Podpis
Projektant:	mgr inż. Rafał Strugiński	drogowa	MAZ/0243/POOD/09	
Format:	Branka:	Data:	Skala:	Nr rys./nr arkusza
297x930	ZIELEŃ	01-2016	1:500	1/1