


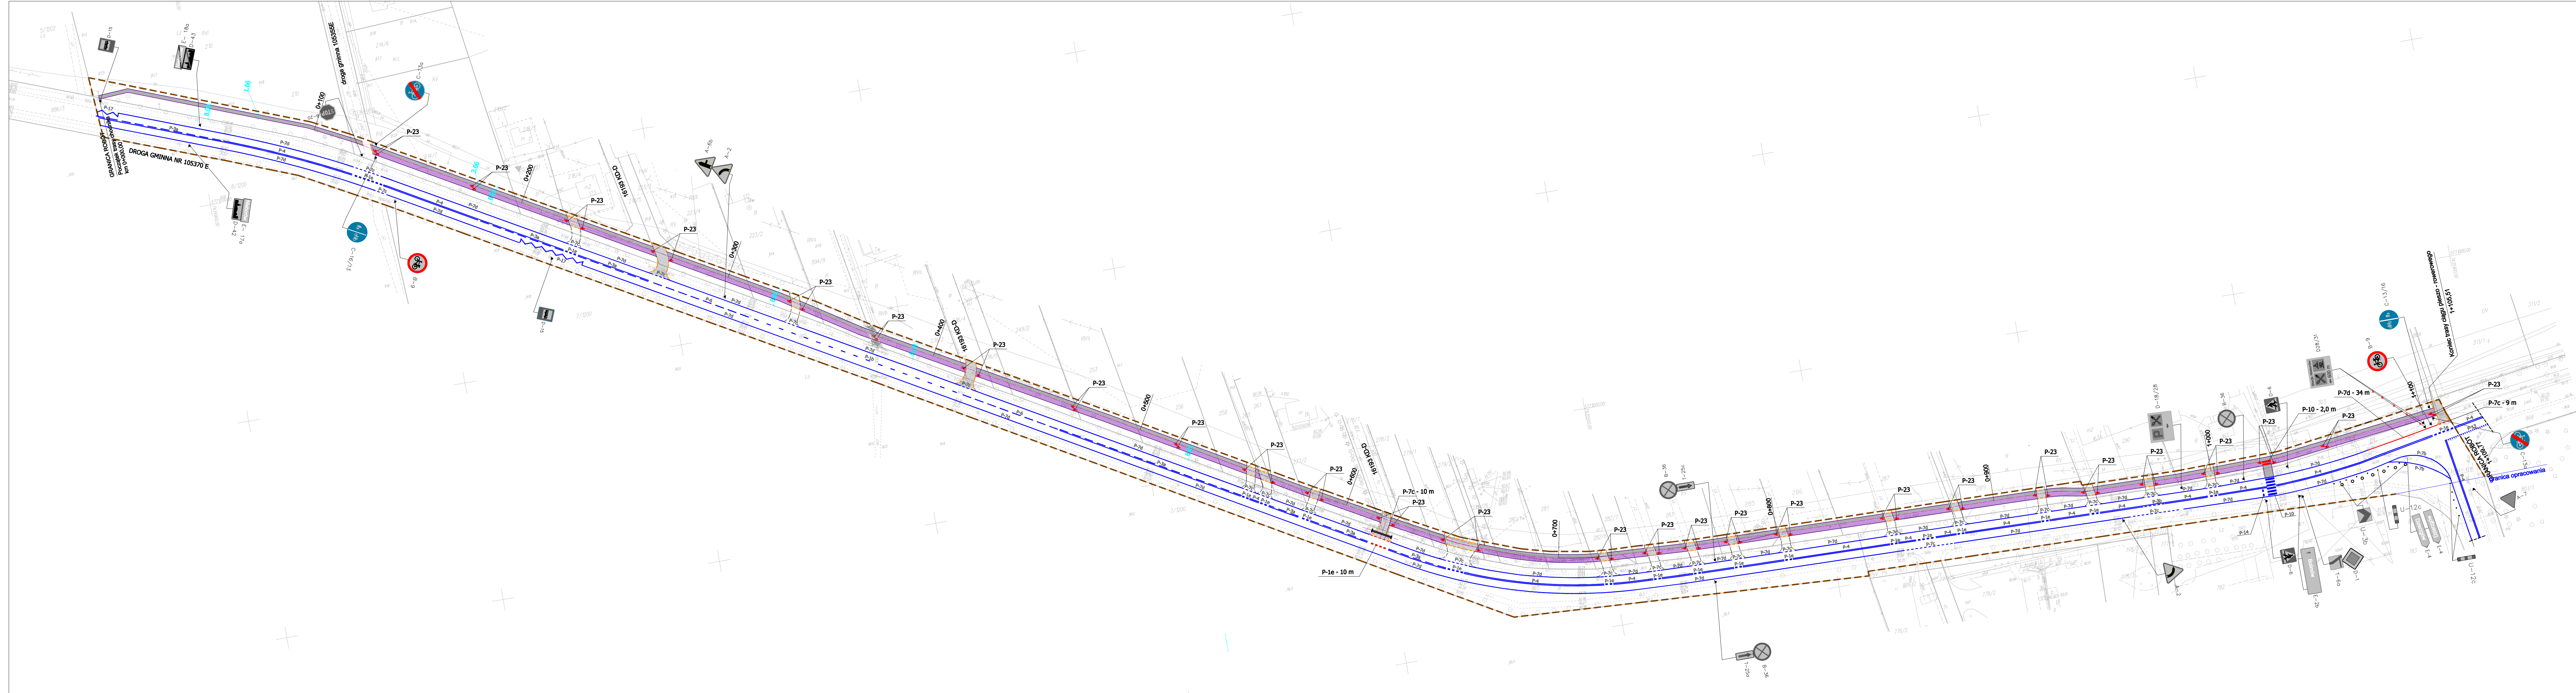

LEGENDA
PROJEKTOWANE:

- linie rozgraniczające teren inwestycji
- nawierzchnia z bet. kostki brukowej szarej
- nawierzchnia z bet. kostki brukowej czerwonej
- nawierzchnia z bet. kostki brukowej grafitowej
- opornik betonowy obniżony
- obrzeże betonowe
- krawężń zjazdów o nawierzchni z kruszywa

A-7 znaki pionowe - projektowane

D-1 znaki pionowe - istniejące

A-7 znaki pionowe istr. do przestawienia

P-4 znaki poziome istniejące

P-4 - 10 m znaki poziome projektowane

Inwestor:  **WÓJT GMINY NIEBORÓW**
Al. Legionów Polskich 26, 99 - 416 Nieborów

Jednostka projektowa:  **stapro**
Rafał Strugiński
ul. Berezynska 24 lok. 3
03-904 Warszawa
tel. kom. 0 691 863 723

Stadium: **PROJEKT BUDOWLANY**

Nazwa i adres obiektu budowlanego / zamierzenie budowlane:
ROZBUDOWA DRÓGI GMINNEJ NR 105370E W NIEBOROWIE, POLEGAJĄCA NA BUDOWIE FRAGMENTU DRÓGI, CHODNIKA I CIĄGU PIESZO - ROWEROWEGO Z OŚWIETLENIEM, BUDOWIE DWÓCH PRZEPUSTÓW ORAZ ZJAZDÓW

Nazwa opracowania: **PROJEKT STAŁEJ ORGANIZACJI RUCHU**

Tytuł rysunku: **Plan sytuacyjny oznakowania**

Stanowisko	Imię i nazwisko	Specjalność	Uprawnienia	Podpis
Projektant:	mgr inż. Rafał Strugiński	drogowa	MAZ0243/POOD09	
Format:	Branda:	Data:	Skala:	Nr rys.
330x1332	INŻ. RUCHU	05-2016	1:1000	1