


POCZĄTEK OPRAWIANIA 0+000.00

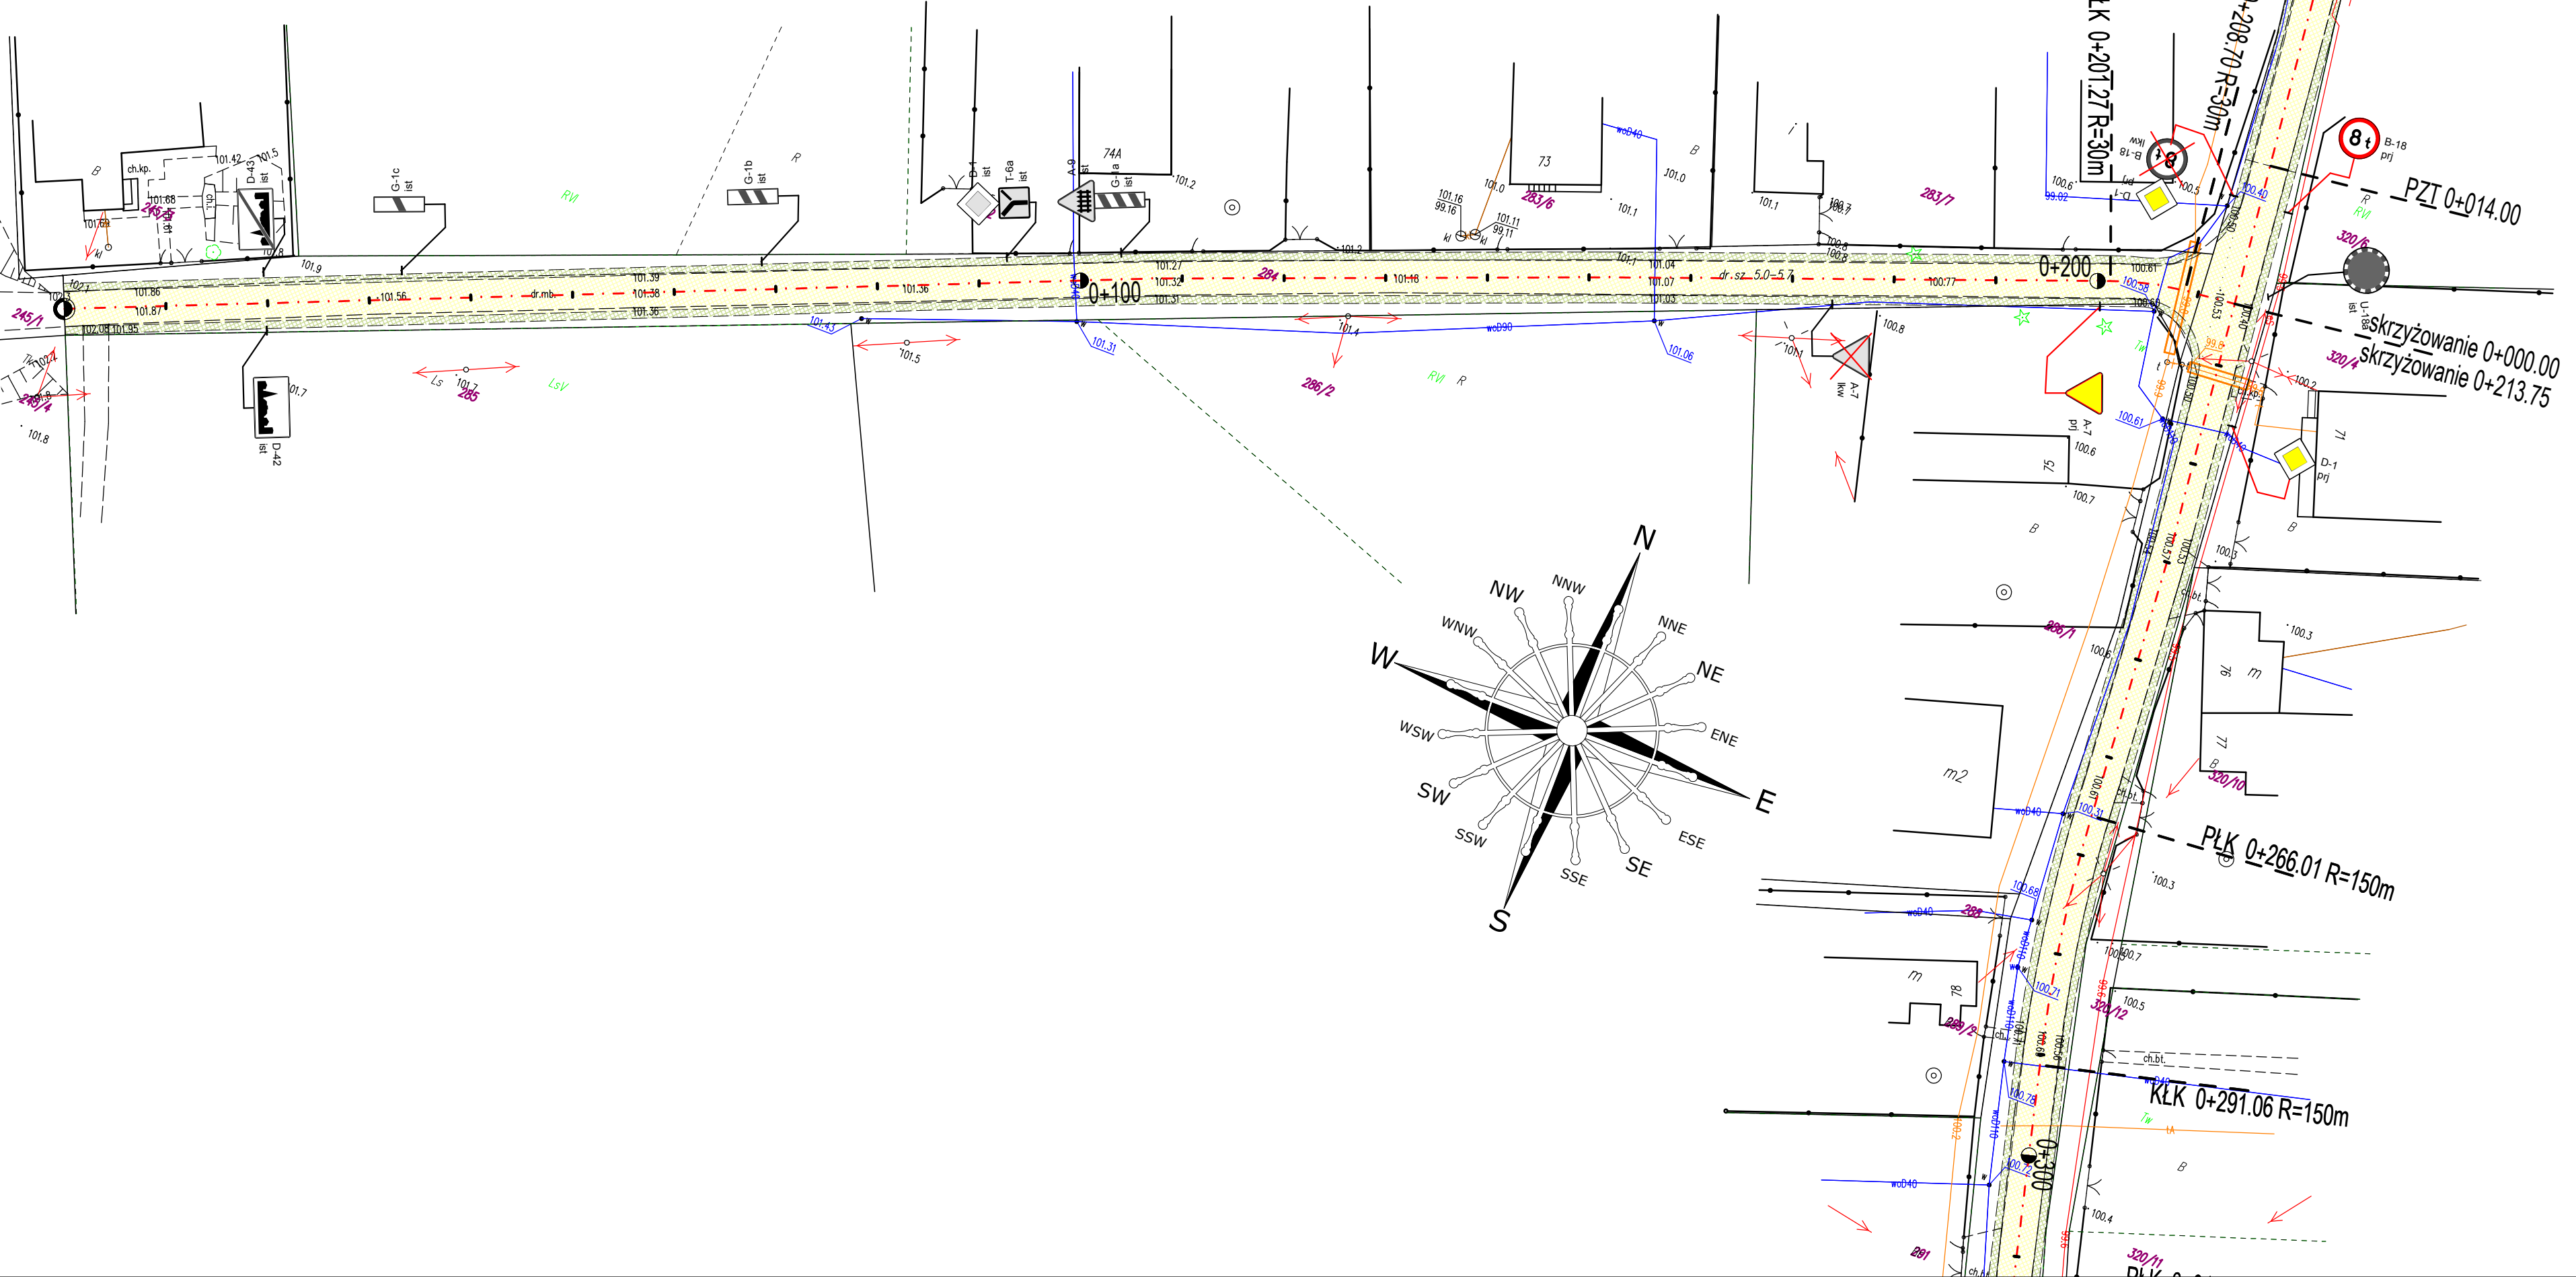

skrzyżowanie 0+000.00
skrzyżowanie 0+213.75

PLK 0+207.27 R=30m

PLK 0+266.01 R=150m

KLK 0+291.06 R=150m









