


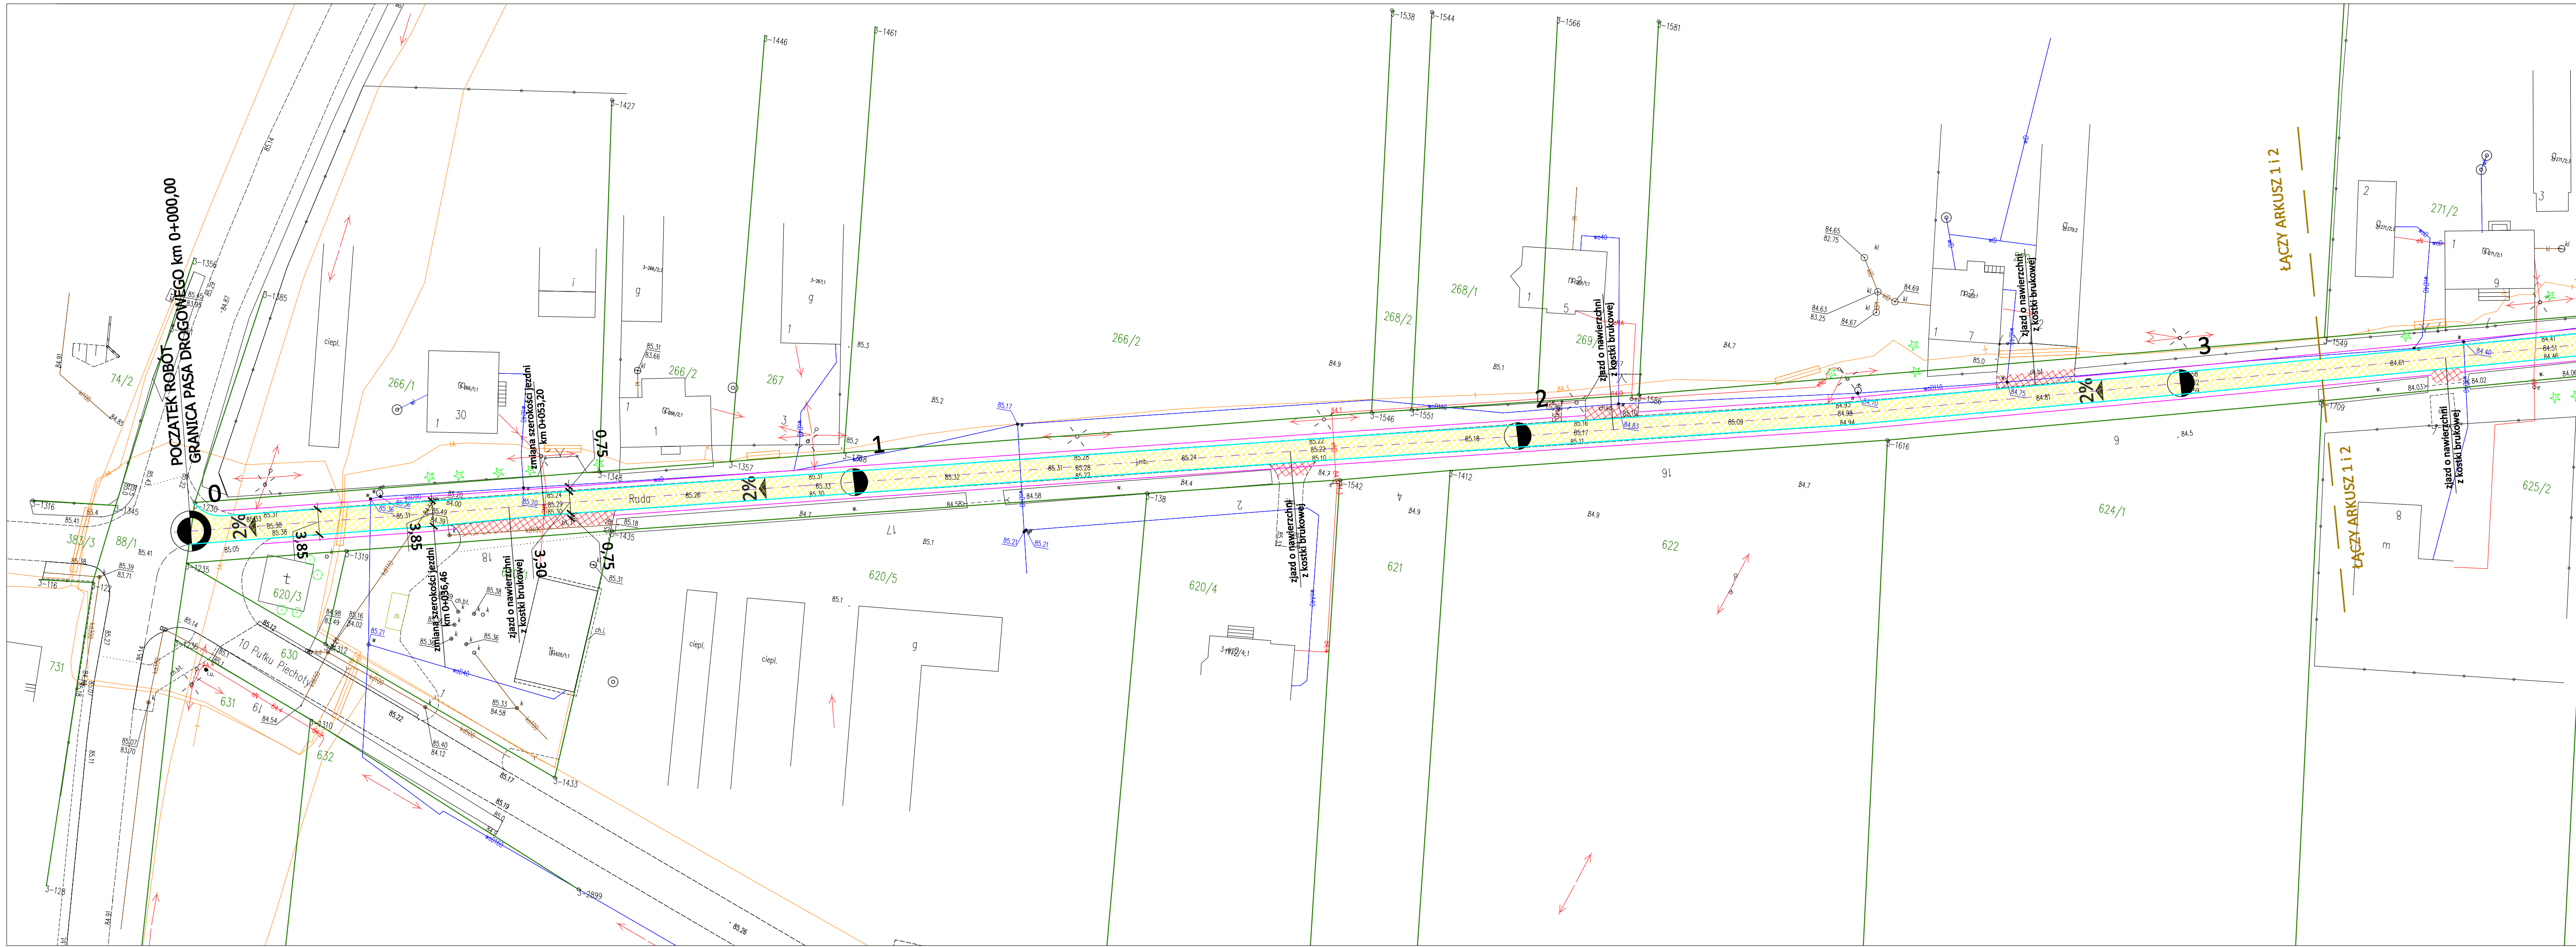

LEGENDA

PROJEKTOWANE:

- nawierzchnia jezdni
- krawężń nawierzchni asfaltowej
- krawężń pobocza z kruszywa łamanego
- regulacja wys. zjazdów z kostki brukowej
- regulacja wys. zjazdów o nawierzchni betonowej

ISTNIEJĄCE:

- granice ewidencyjne działek
- krawężń istniejącej nawierzchni bitumicznej
- wodociąg
- kable teletechniczne
- kable energetyczne



GMINA NIEBORÓW
Al. Legionów Polskich 26, 99 - 416 Nieborów

Jednostka Projektowa:



Rafał Strugiński
ul. Berezynska 24 lok. 3
03-904 Warszawa
tel. kom. 0 691 863 723

Nazwa opracowania:

PROJEKT TECHNICZNY

Zamierzenie budowlane:

PRZEBUDOWA DROGI DOJAZDOWEJ DO GRUNTÓW
ROLNYCH W MIEJSCOWOŚCI BEDNARY

Branża:

DRGOWA

Tytuł rysunku:

PLAN SYTUACYJNY

Stanowisko	Imię i nazwisko	Uprawnienia	Podpis
Projektant:	mgr inż. Rafał Strugiński	MAZ/0243/P000/09	
Rozmiar rys.	Data:	Skala:	Nr rysunku:
297x910	12-2019	1:500	1
			Nr arkusza:
			1