
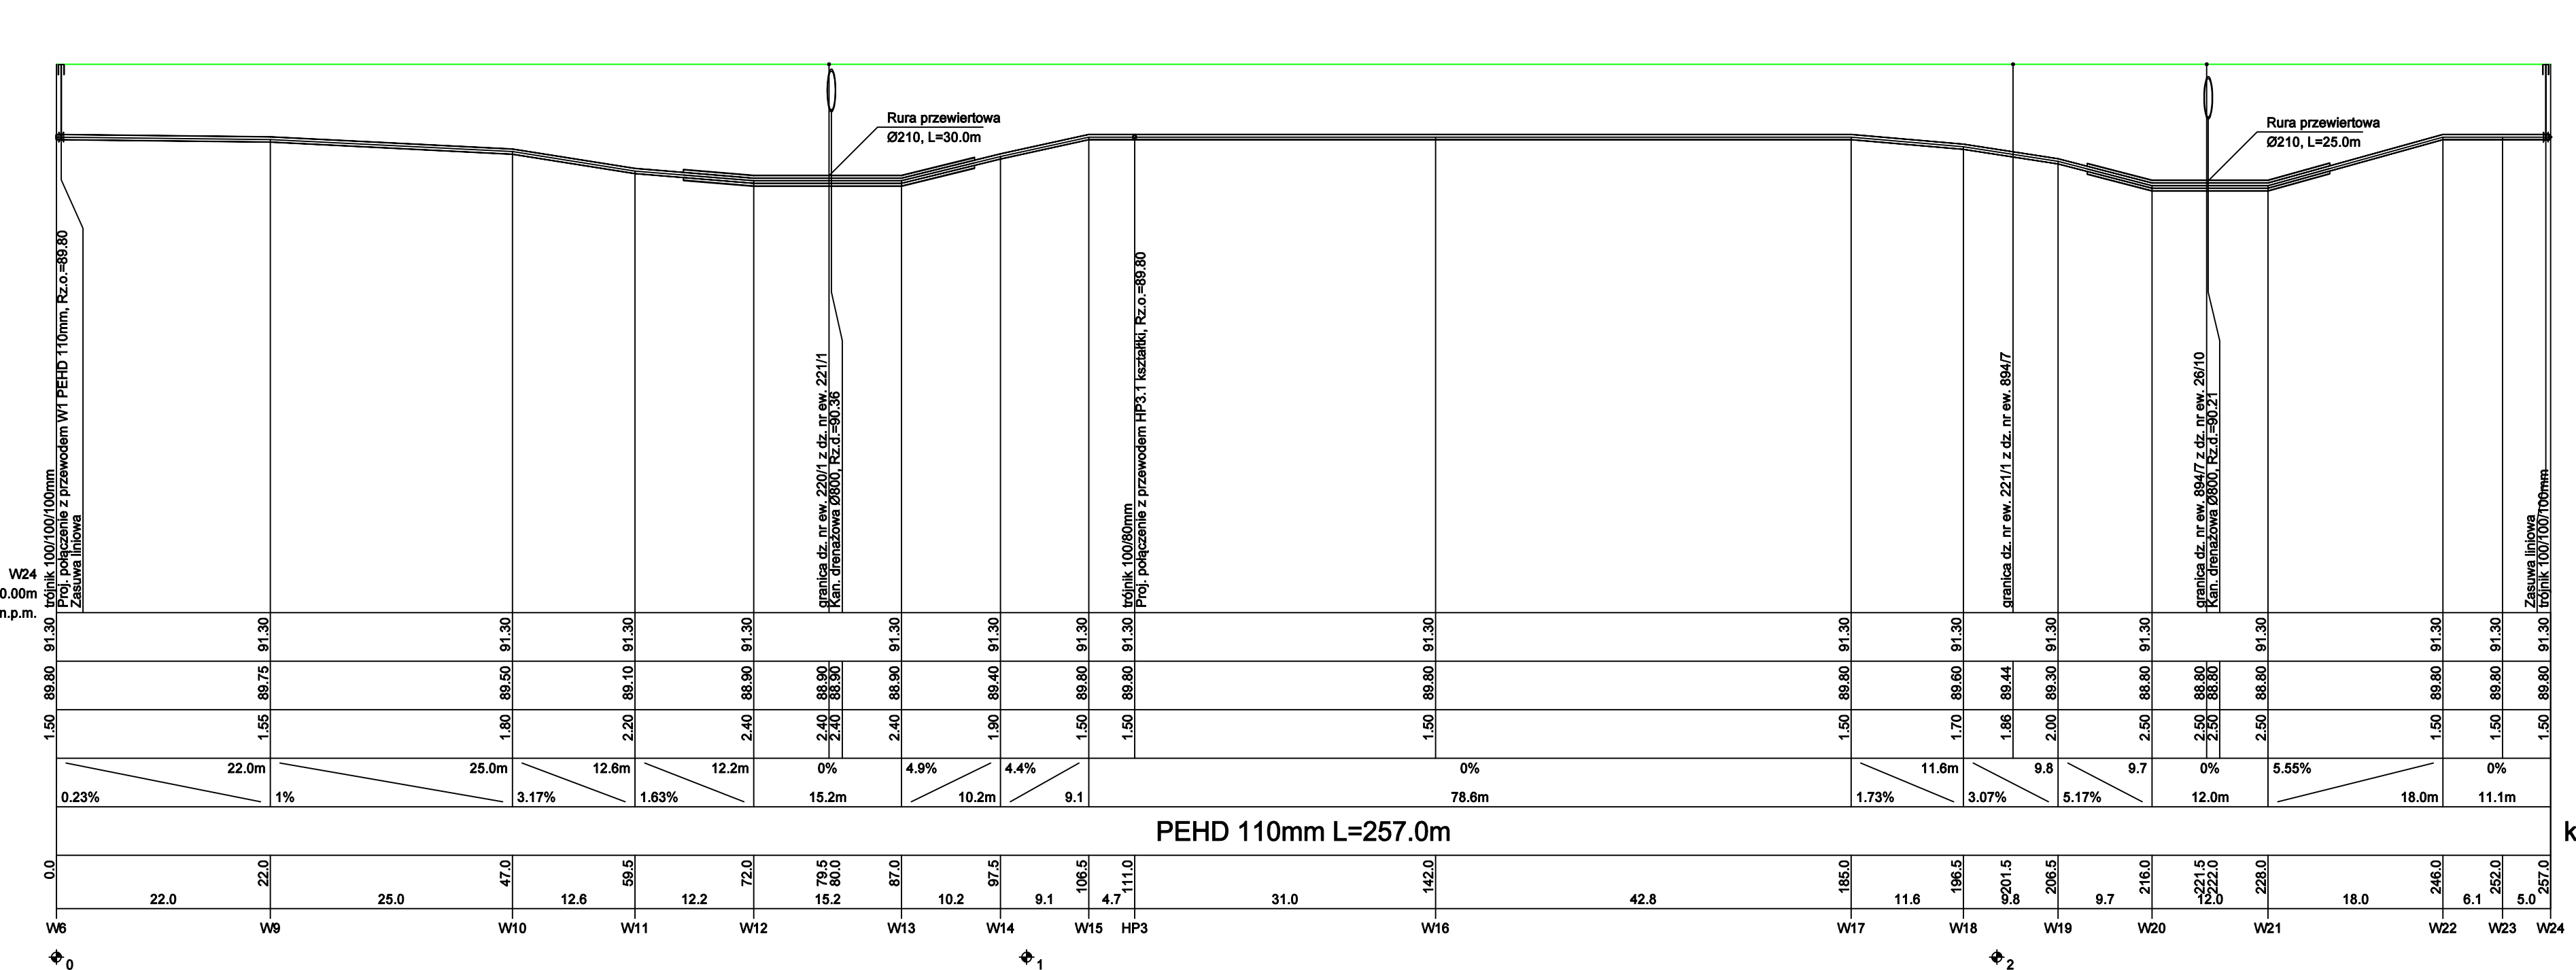


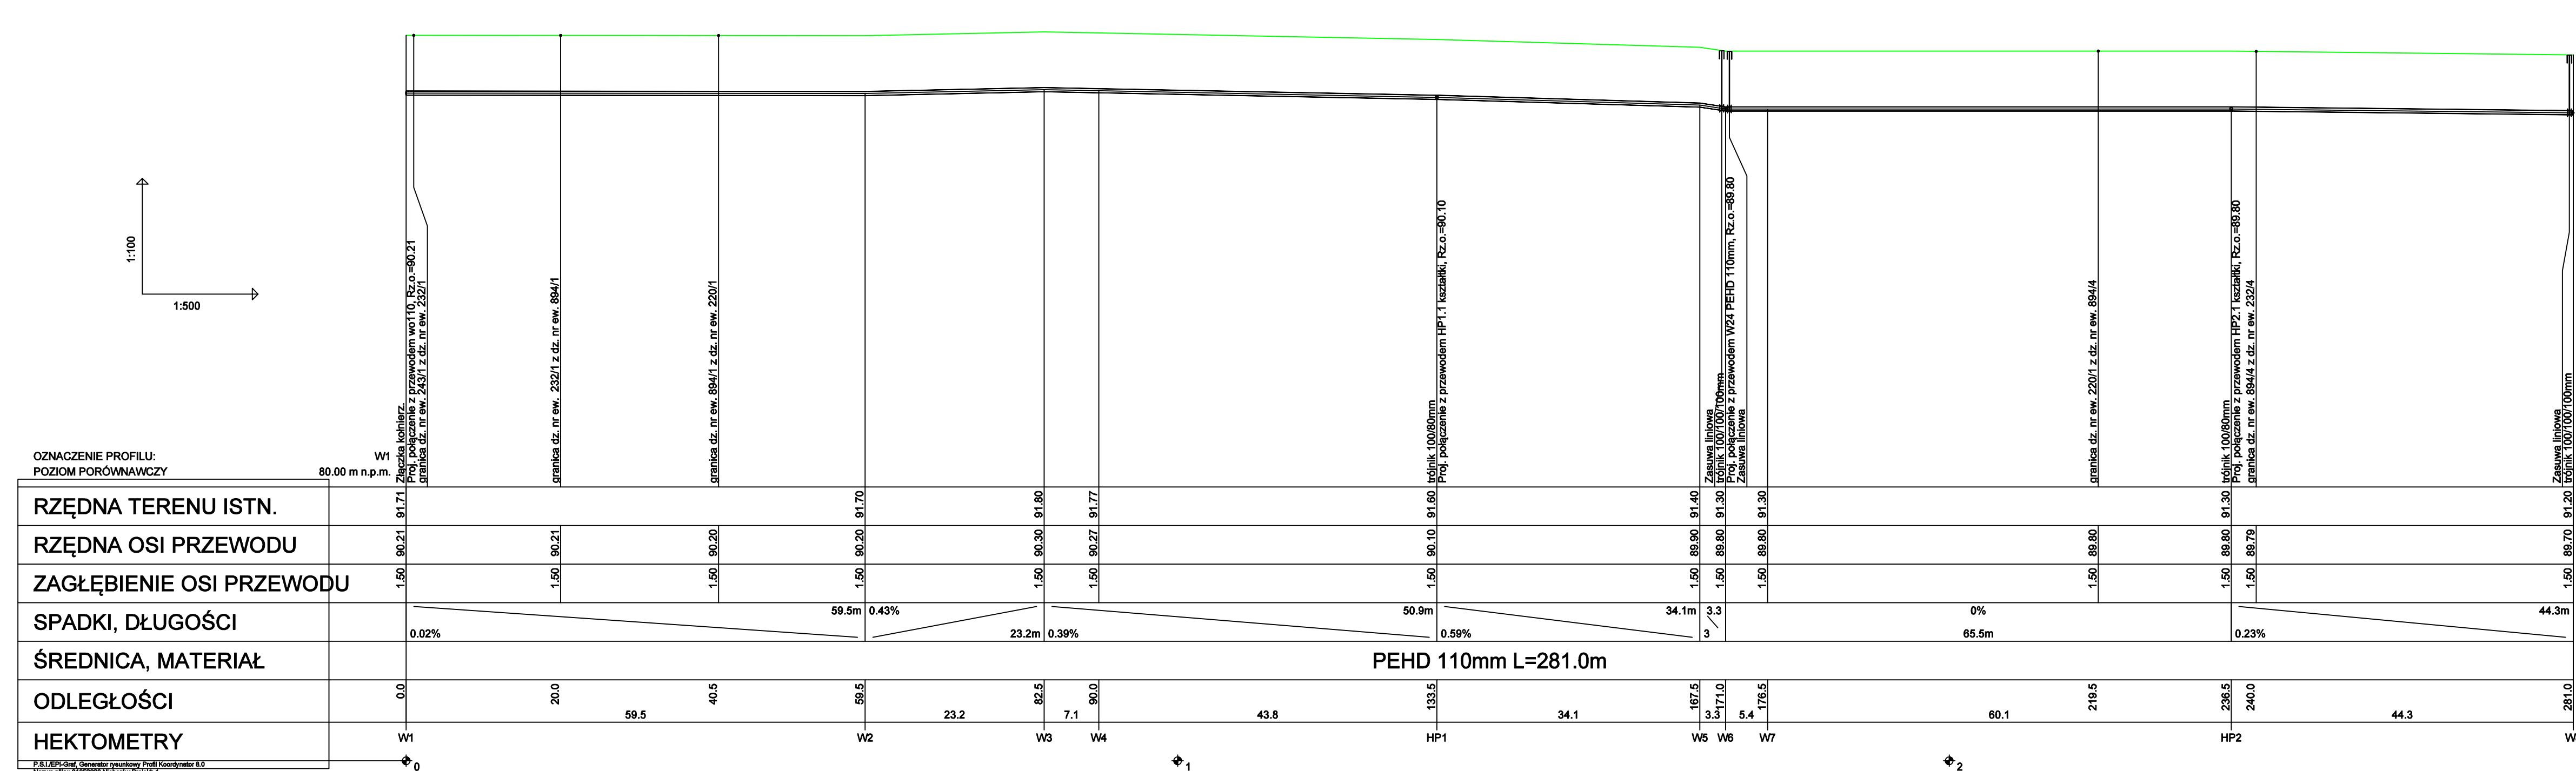

Mei-Wod-Kan Maciej Krzeszewski
99-416 Nieborów, Mysieków ul.Rybacka 3 tel. 600 393 104

TEMAT OPRACOWANIA:
PROJEKT BUDOWLANY BUDOWY SIECI WODOCIĄGOWEJ ROZDZIELCZEJ

INWESTOR: GMINA NIEBORÓW, AL. LEGIONÓW POLSKICH 28, 99-416 NIEBORÓW

ADRES INWESTYCJI: Nieborów ul. Łowicka i Brzozowa

TYTUŁ RYSUNKU: Profil podłużny projektowanej sieci wodociągowej

ZESPÓŁ AUTORSKI:	UPR. PROJ.	PODPIS	BRANŻA:	SANIT.
mgr inż. Maciej Krzeszewski	LOD0865/PWB/16			PROJ. BUD.
Sprawdzający mgr inż. Piotr Kurpienik	83000Wt.		DATA:	czerwiec 2020r.
			SKALA:	1:100/500

NUMER RYSUNKU: 02