


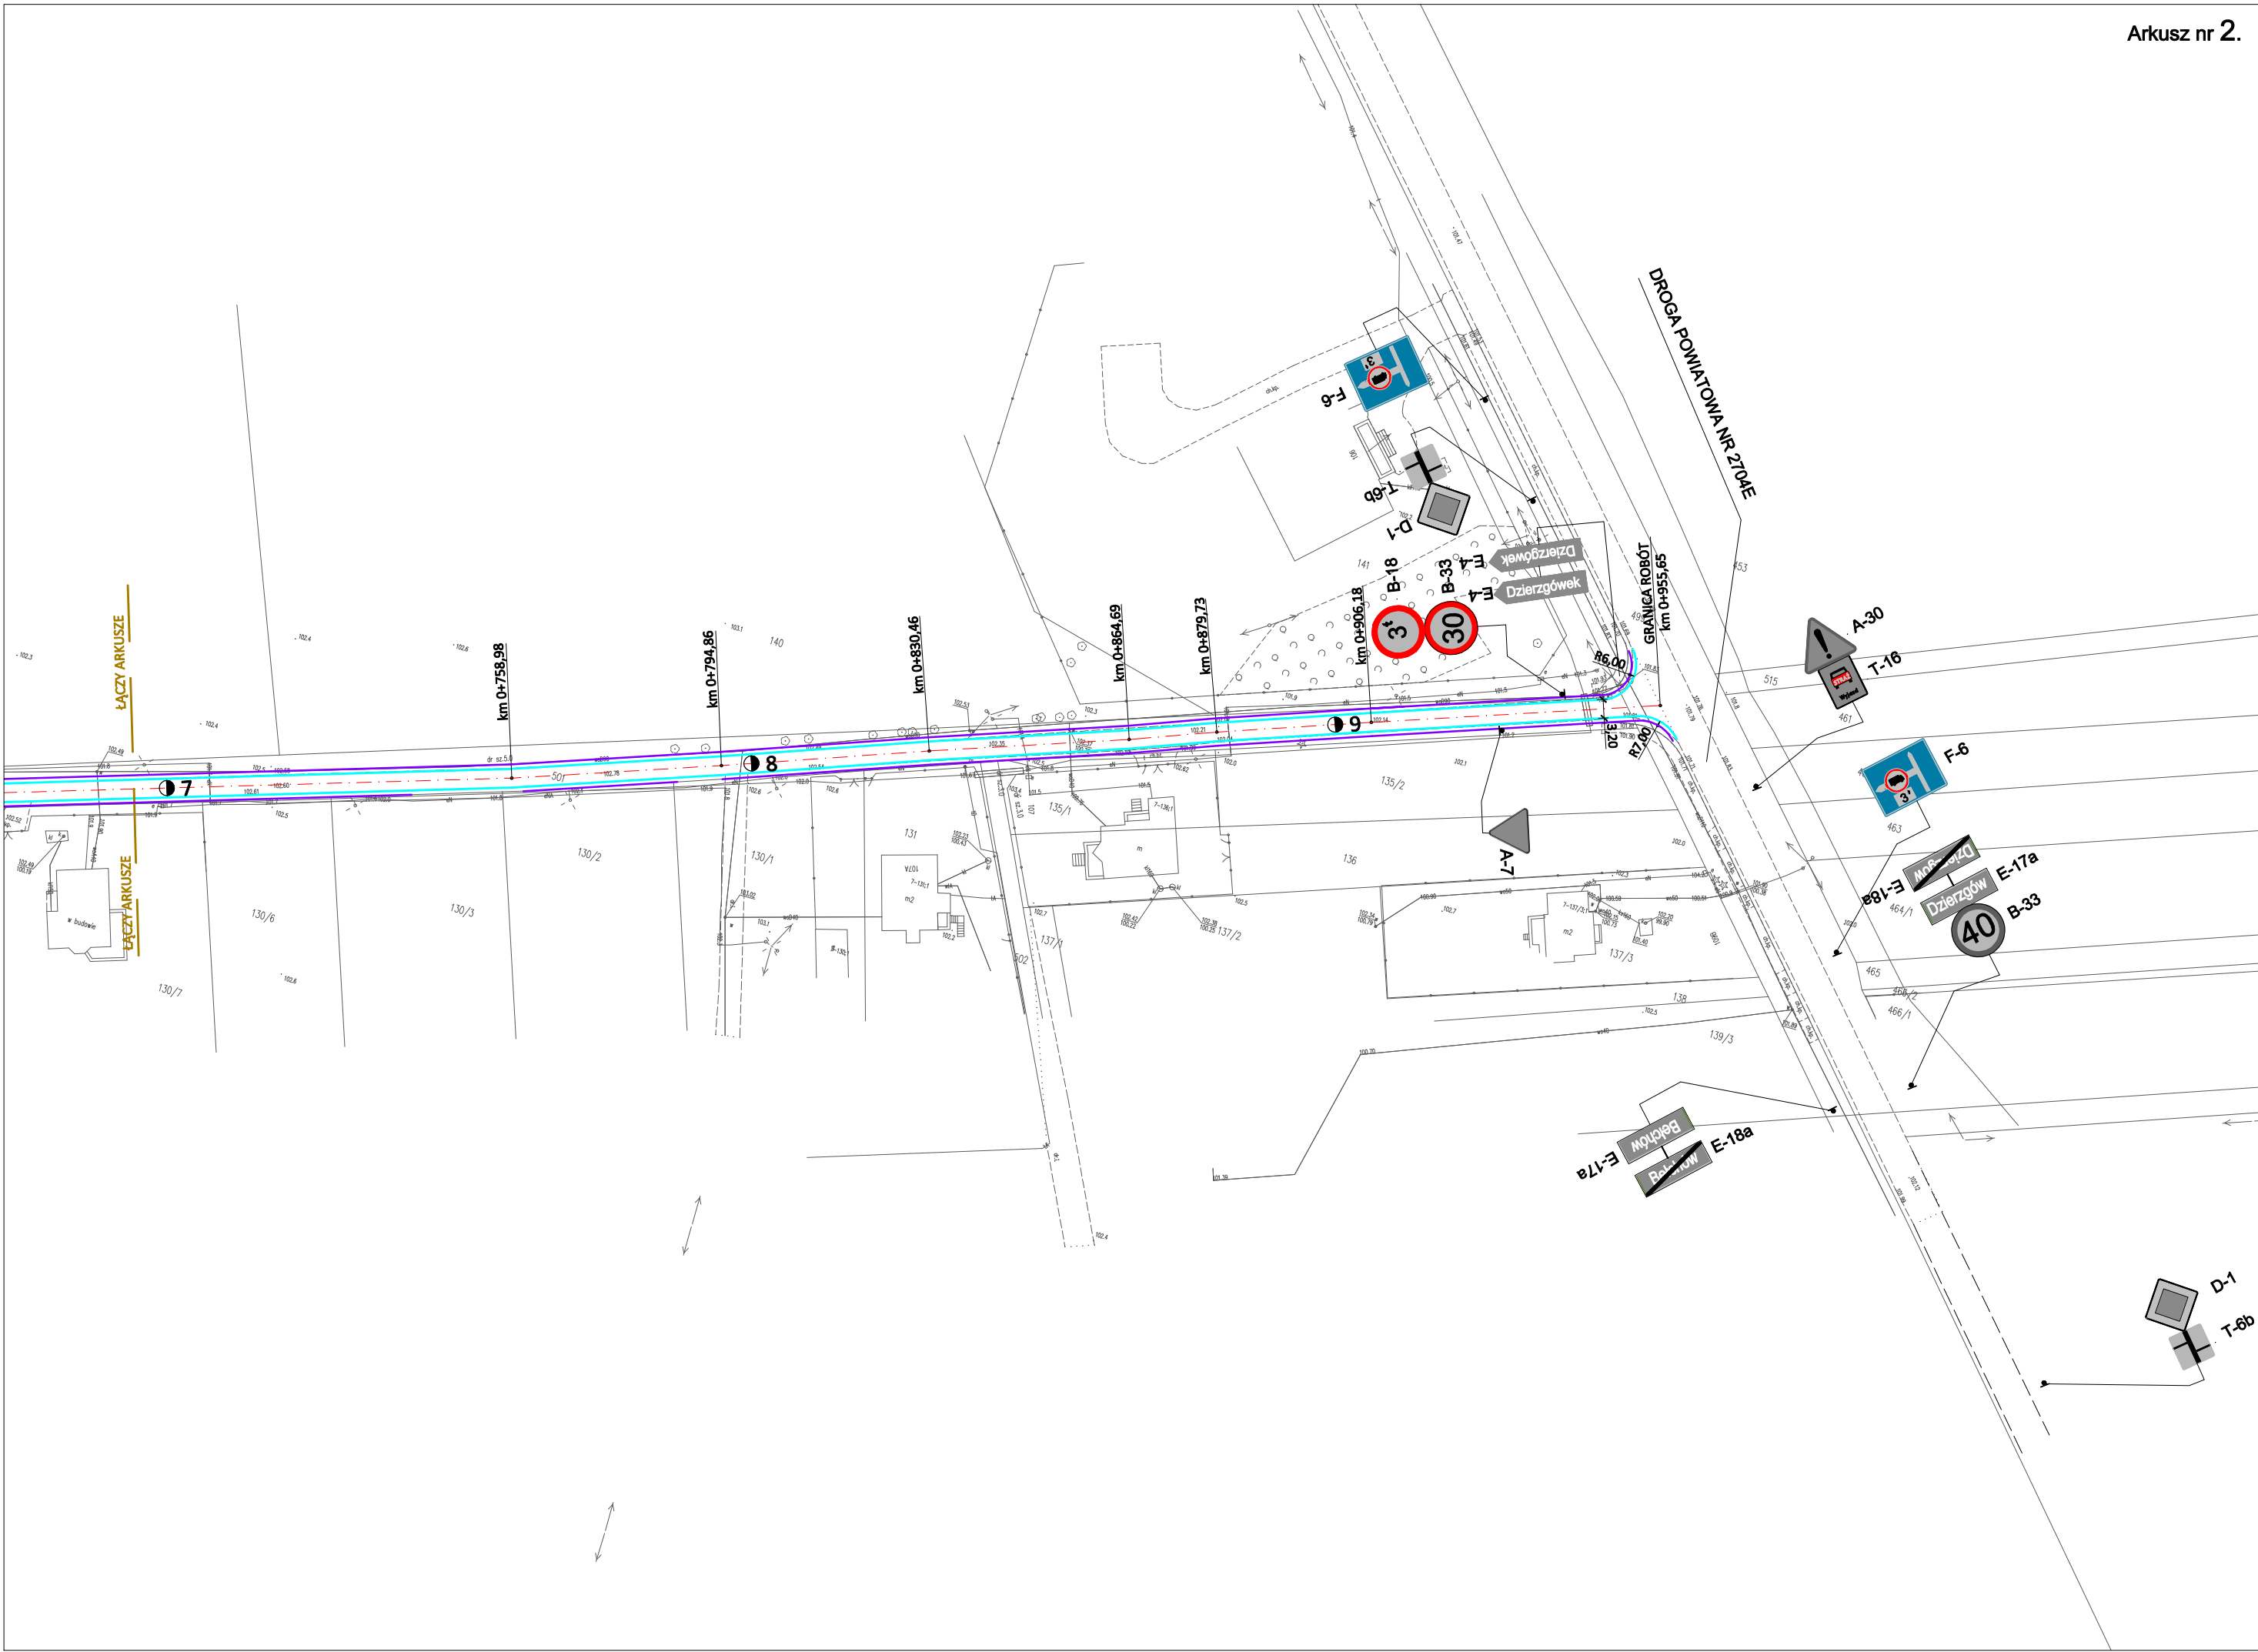

LEGENDA

PROJEKTOWANE:

- krawędź jezdni
- krawędź pobocza

- A-7 proj. znaki pionowe - projektowane
- D-1 istn. znaki pionowe - istniejące



GMINA NIEBORÓW
Al. Legionów Polskich 26, 99 - 416 Nieborów

Jednostka Projektowa:



Rafał Strugiński
ul. Berezynska 24 lok. 3
03-904 Warszawa
tel. kom. 0 691 863 723

Nazwa opracowania:

PROJEKT STAŁEJ ORGANIZACJI RUCHU

Zamierzenie budowlane:

**PRZEBUDOWA DROGI
DZIERZGÓW - DZIERZGÓWEK**

Branża:

INŻYNIERIA RUCHU

Tytuł rysunku:

PLAN SYTUACYJNY

Stanowisko	Imię i nazwisko		Uprawnienia	Podpis
Projektant:	mgr inż. Rafał Strugiński		MAZ/0243/P00D/09	
Format	Data:	Skala:	Nr rysunku:	Nr arkusza:
297x520	12-2017	1:500	1	2