
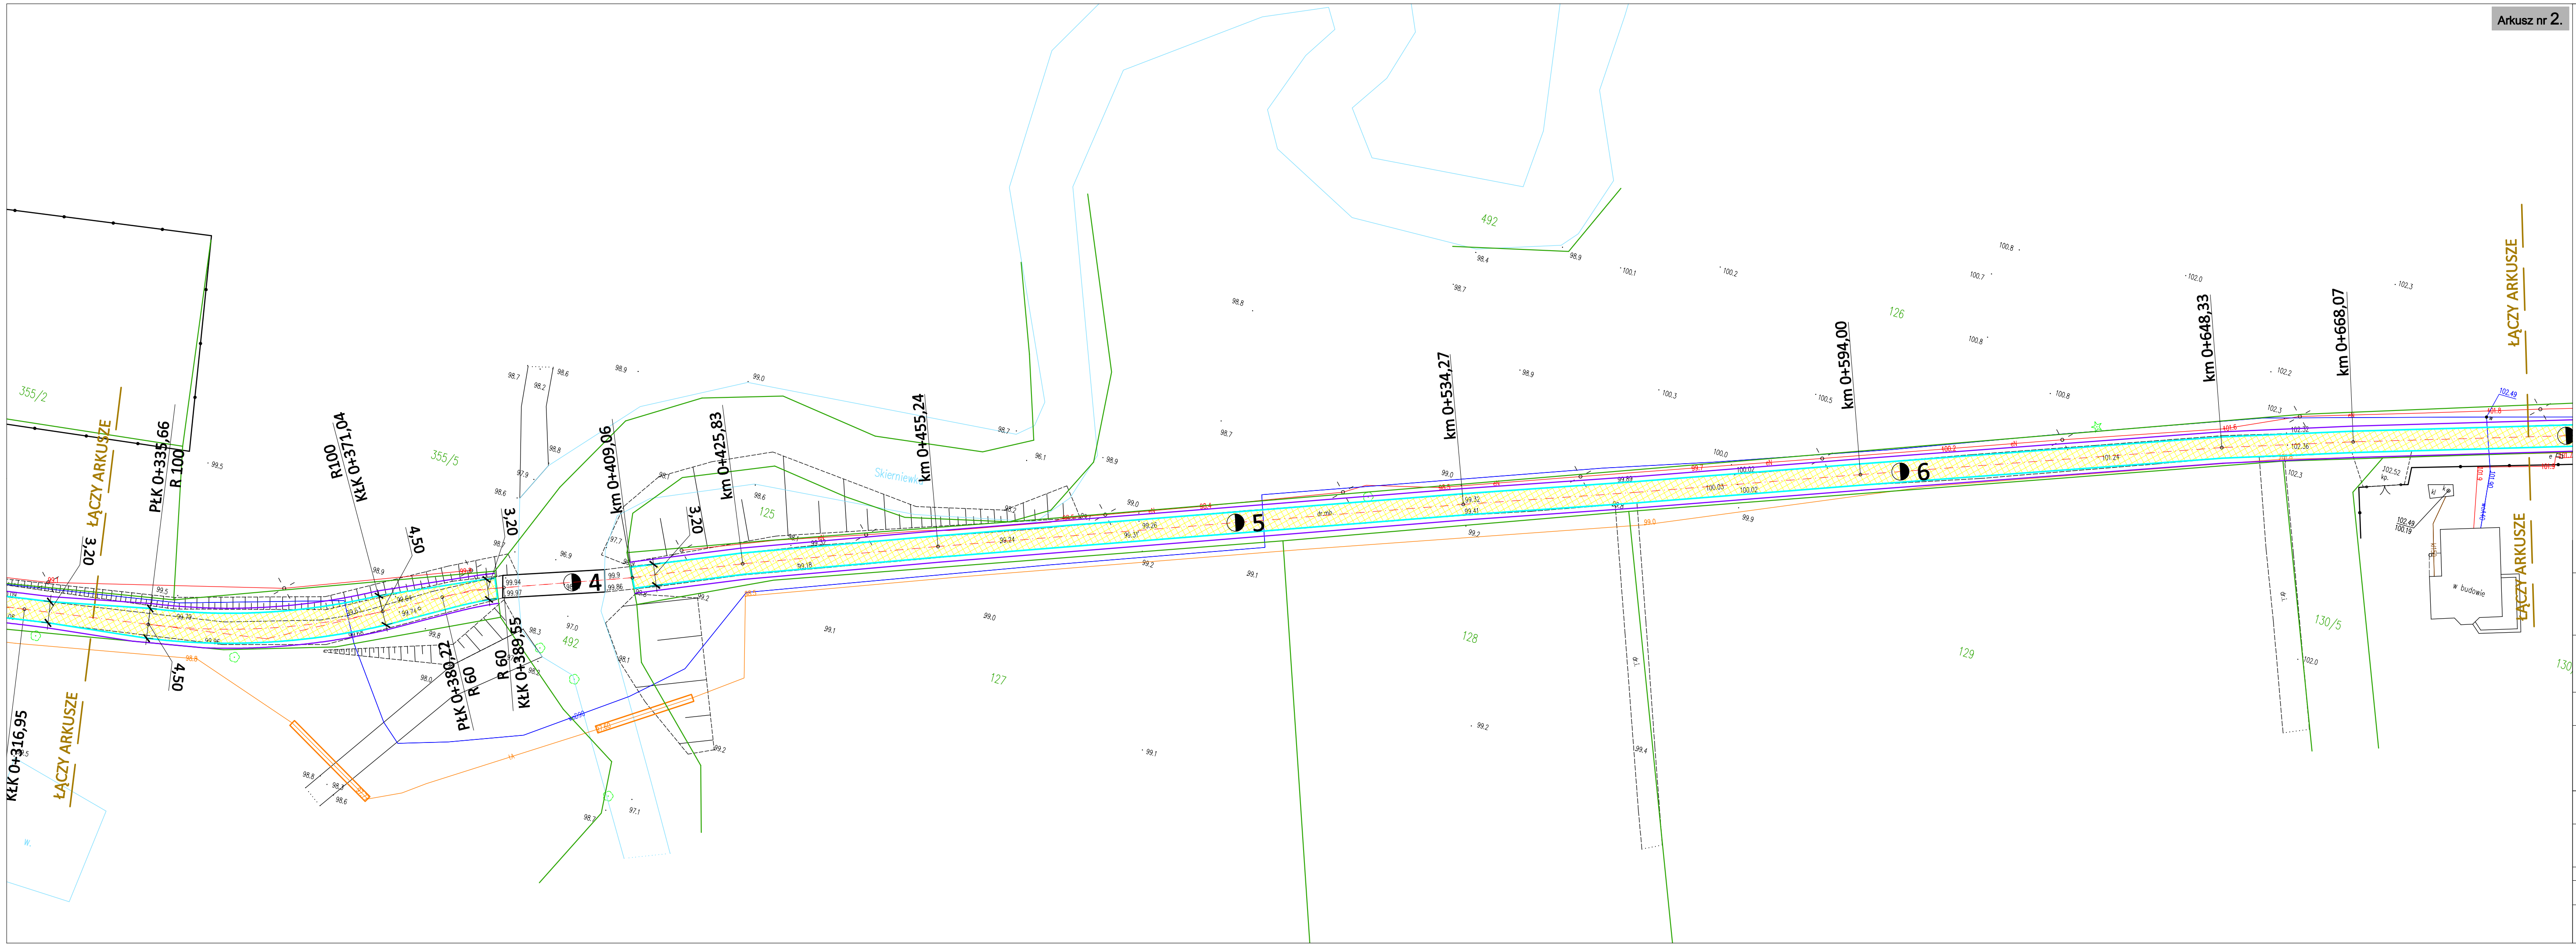
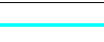


 


LEGENDA

PROJEKTOWANE:

-  nawierzchnia jezdni
-  krawędź jezdni
-  krawędź pobocza

ISTNIEJĄCE:

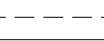-  granice ewidencyjne działek
-  krawędź istniejącej nawierzchni



GMINA NIEBORÓW
Al. Legionów Polskich 26, 99 - 416 Nieborów

Investor:

stapro

Rafał Strugiński
ul. Berezynska 24 lok. 3
03-904 Warszawa
tel. kom. 0 691 863 723

Nazwa opracowania:			
PROJEKT TECHNICZNY			
Zamierzenie budowlane:			
PRZEBUDOWA DROGI DZIERZGÓW - DZIERZGÓWEK			
Branża:			
DROGOWA			
Tytuł rysunku:			
PLAN SYTUACYJNY			
Stanowisko	Imię i nazwisko	Uprawnienia	Podpis
Projektant:	mgr inż. Rafał Strugiński	MAZ/0243/P000/09	
Format	Data:	Skala:	Nr rysunku:
297x910	12-2017	1:500	1
			Nr arkusza:
			2