


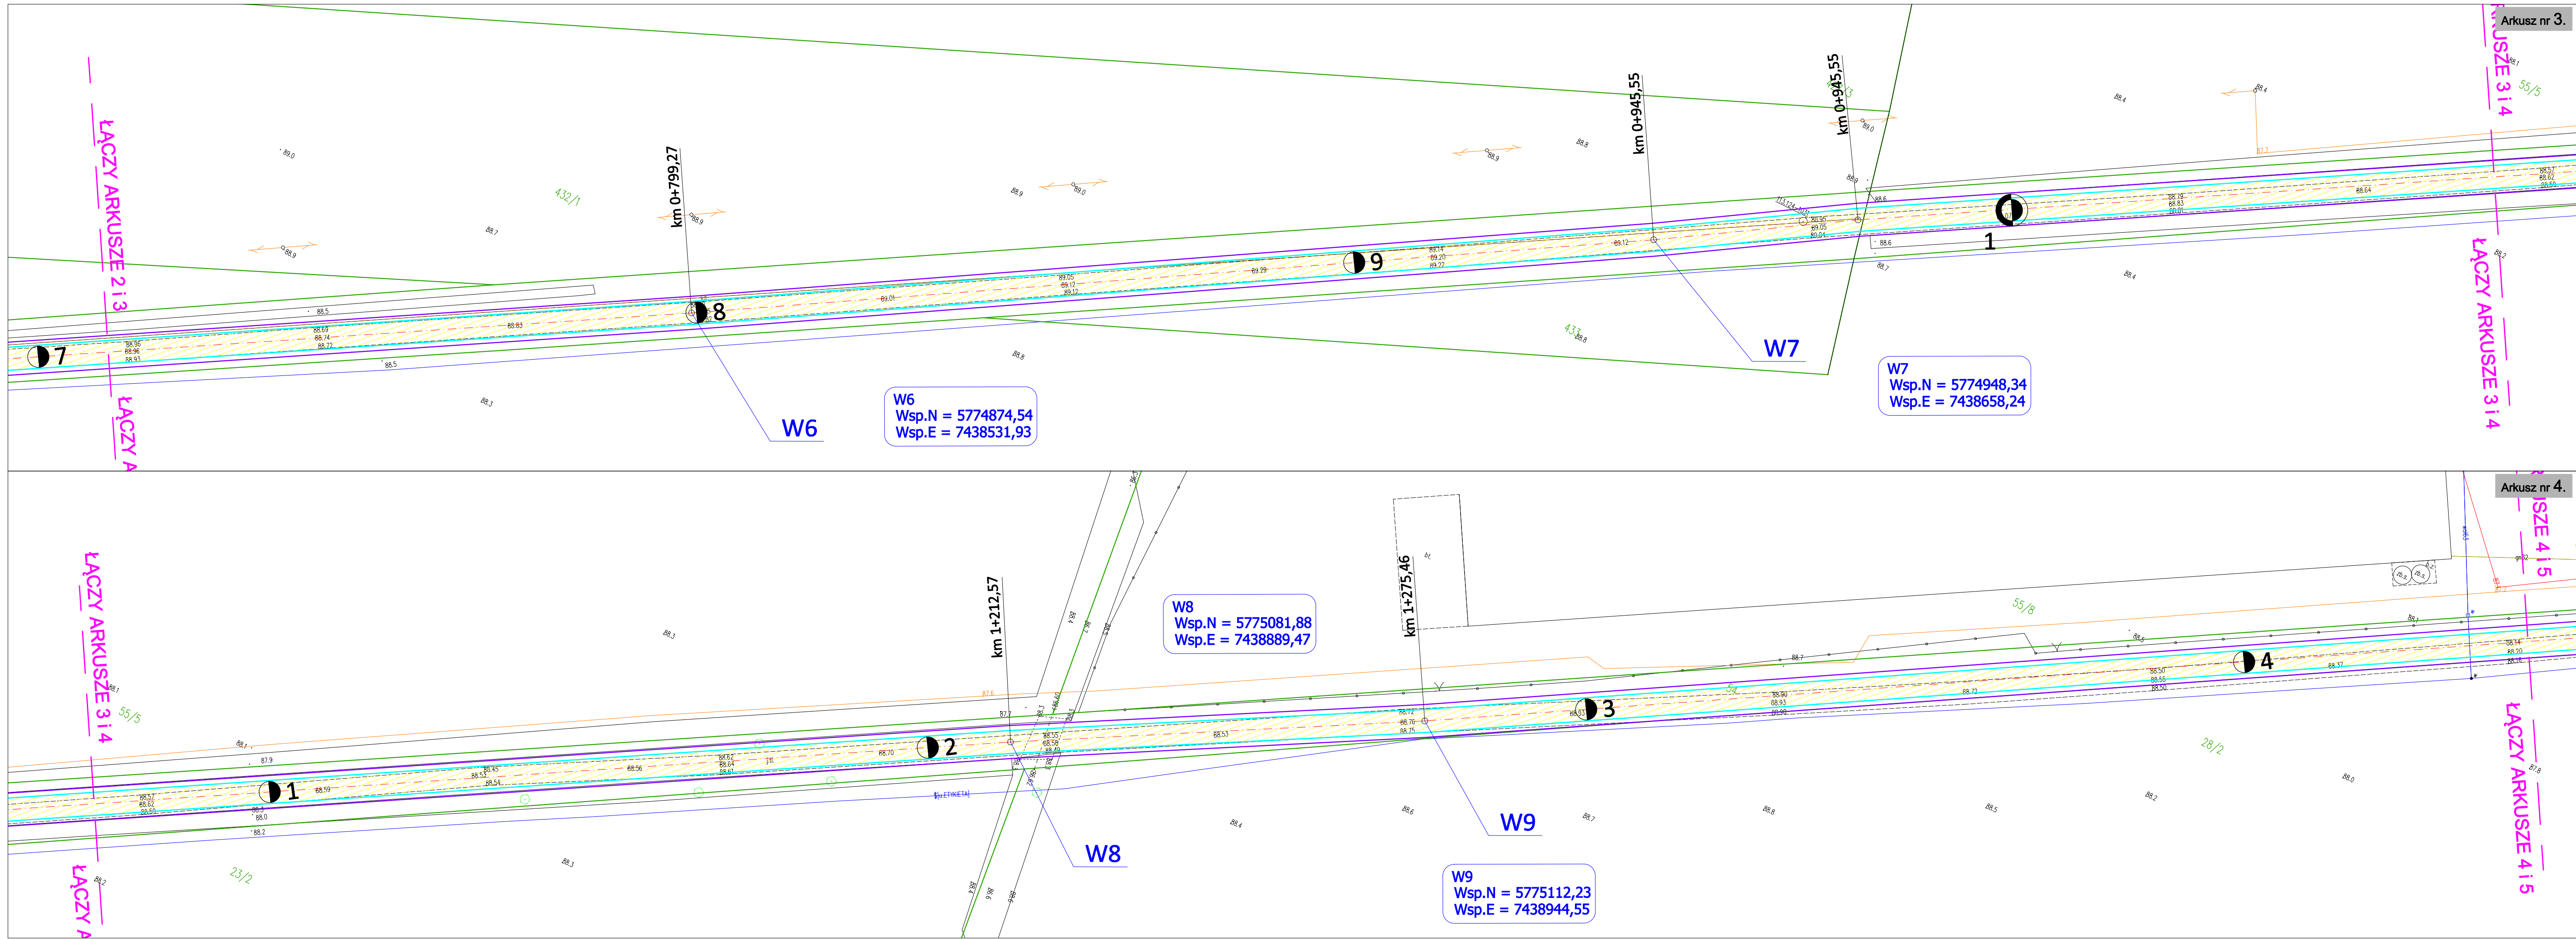

LEGENDA

PROJEKTOWANE:

- nawierzchnia jezdni
- krawędź jezdni
- krawędź pobocza

ISTNIEJĄCE:

- granice ewidencyjne działek
- krawędź istniejącej nawierzchni

Mapa na której opracowano plan sytuacyjny stanowi cyfrowy wydruk mapy do celów projektowych.
Potwierdzam jej zgodność z oryginałem

Projektant - mgr inż. Rafał Strugiński



GMINA NIEBORÓW
Al. Legionów Polskich 26, 99 - 416 Nieborów

Jednostka Projektowa:



Rafał Strugiński
ul. Berezynska 24 lok. 3
03-904 Warszawa
tel. kom. 0 691 863 723

Nazwa opracowania:

PROJEKT TECHNICZNY

Zamierzenie budowlane:

PRZEBUDOWA DROGI DOJAZDOWEJ
DO GRUNTÓW ROLNYCH SYPIEŃ - KAROLEW

Branża:

DROGOWA

Tytuł rysunku:

PLAN SYTUACYJNY

Stanowisko	Imię i nazwisko	Uprawnienia	Podpis
Projektant:	mgr inż. Rafał Strugiński	MAZ/0243/P000/09	
Format	Data:	Skala:	Nr rysunku:
297x910	12-2017	1:500	1
			Nr arkusza:
			3, 4