


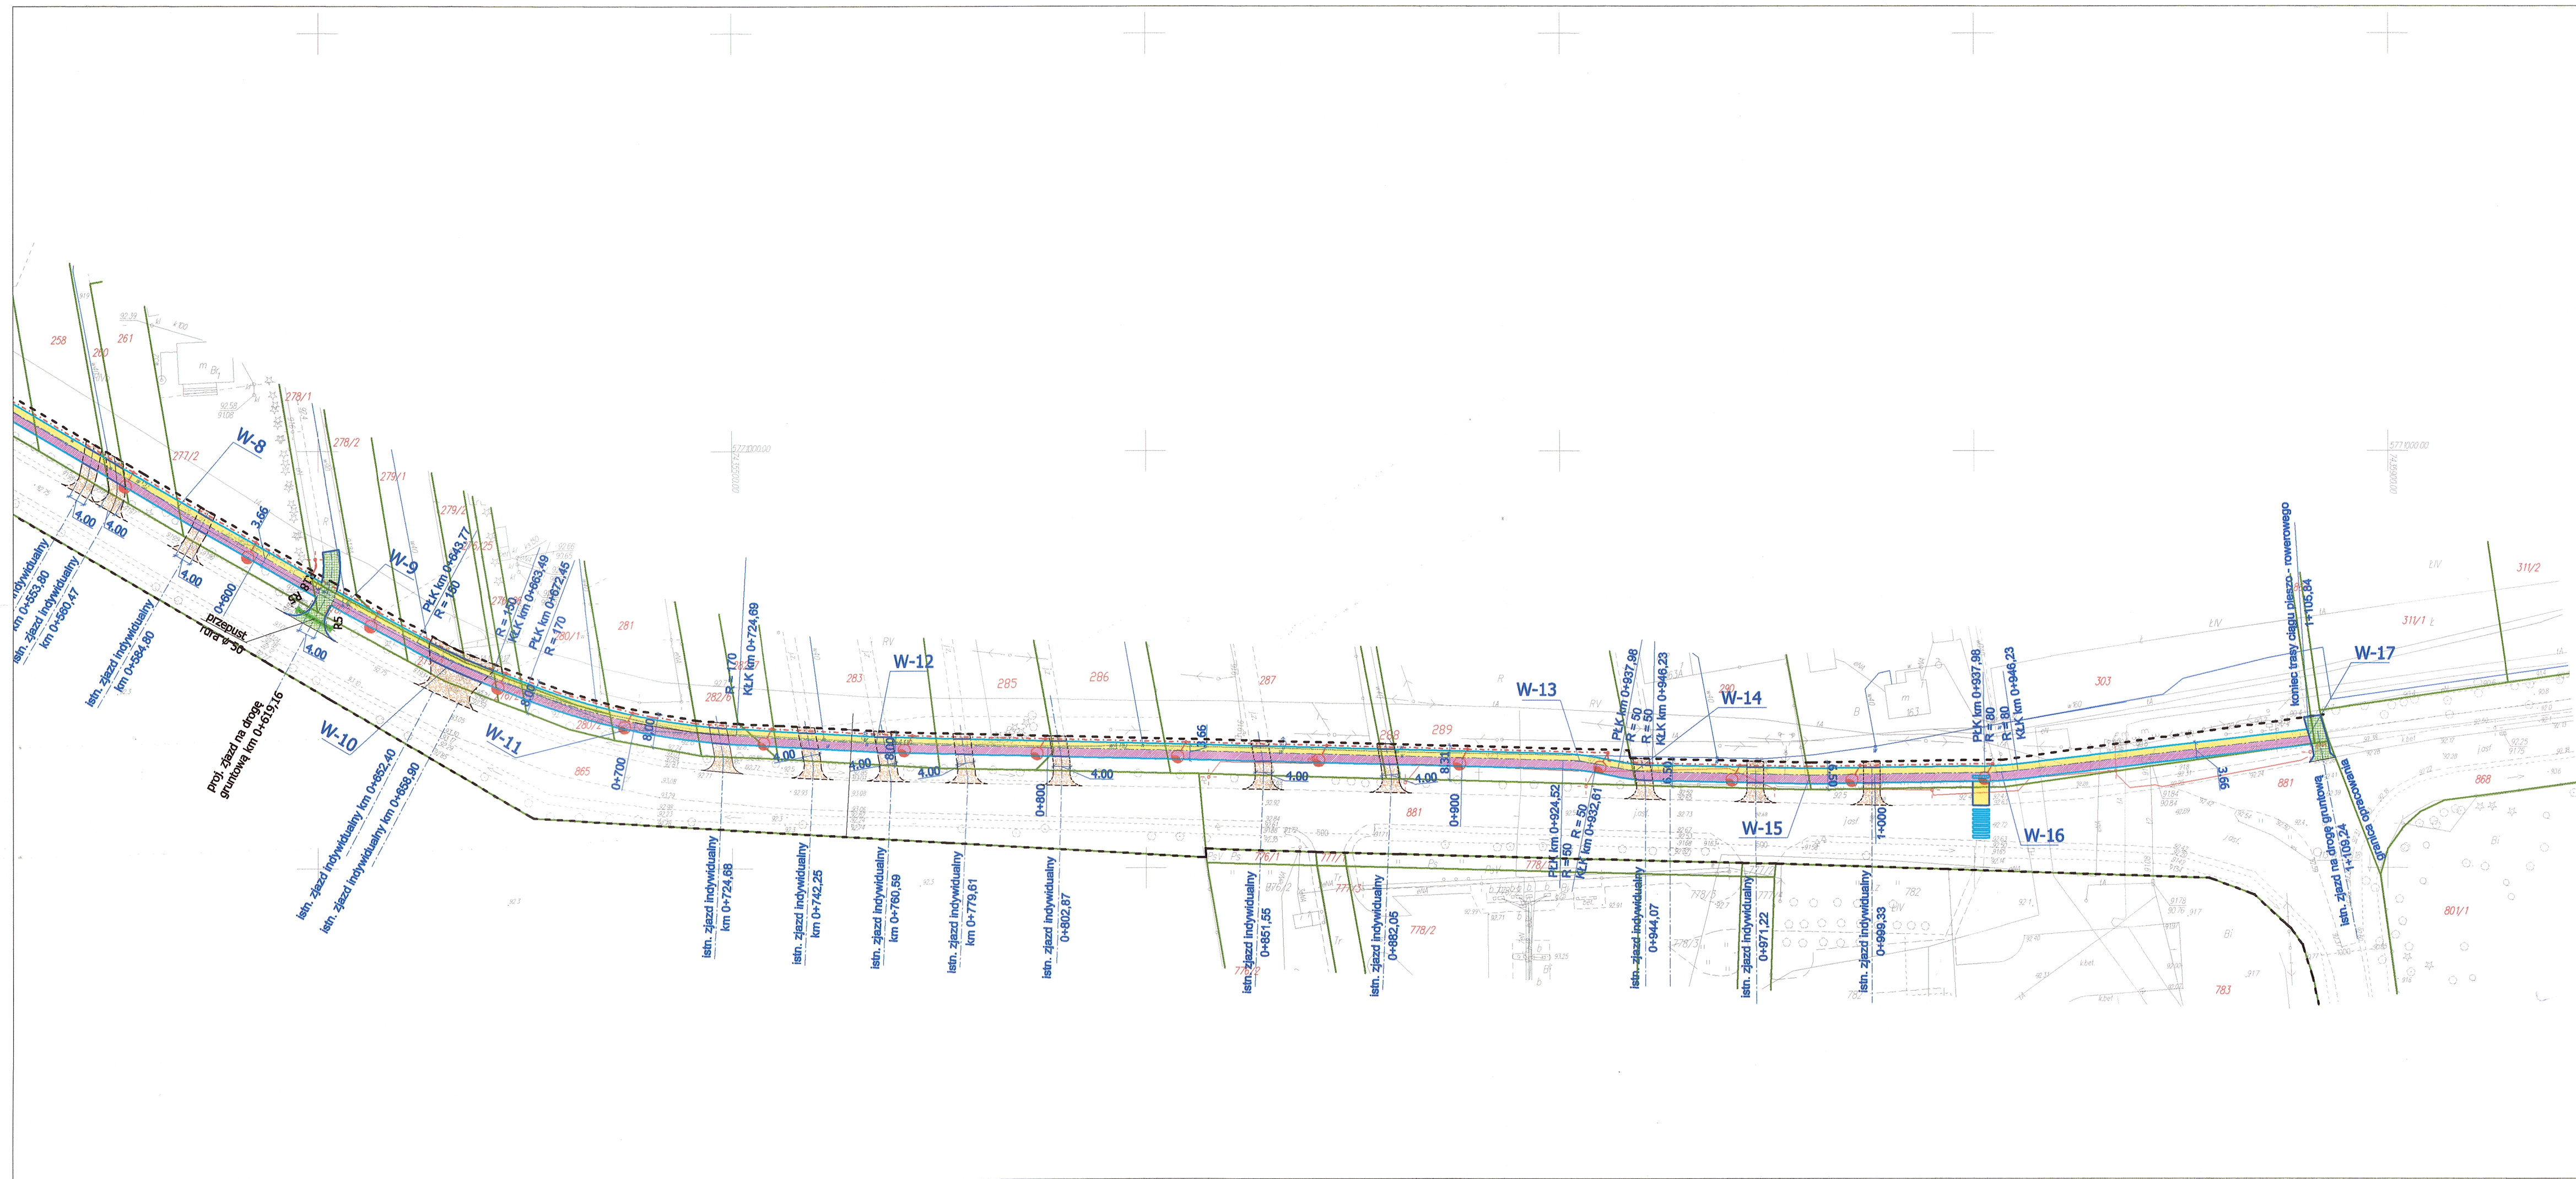

LEGENDA

PROJEKTOWANE:

- linie rozgraniczające
- chodnik nawierzchnia z bet. kostki brukowej gr. 8 cm
- ścieżka rowerowa nawierzchnia z bet. kostki brukowej gr. 8 cm
- zjazdy na drogi gruntowe nawierzchnia z bet. kostki brukowej gr. 8 cm
- zjazdy indywidualne nawierzchnia z mieszanki niezwiązanej z kruszywem łamanym
- opornik betonowy obniżony 12 x 25
- obrzeże betonowe 8 x 30
- oprawa oświetleniowa
- kabel oświetleniowy

ISTNIEJĄCE:

- granice ewidencyjne działek
- numery ewidencyjne działek

Załącznik do pisma A. 2183.82.2015 EL
WUOZ Łódź DELEGATURA
Skierowanie
mgr Katarzyna Starecka

Investor: **GMINA NIEBORÓW**
Al. Legionów Polskich 26, 99 - 416 Nieborów

Jednostka projektowa: **stapro**
Rafał Strugiński
ul. Bereżyńska 24 lok. 3
03-904 Warszawa
tel. kom. 0 691 863 723

Stadium: **PROJEKT BUDOWLANY**

Nazwa i adres obiektu budowlanego / zamierzenie budowlane:
ROZBUDOWA DROGI GMINNEJ NR 105370E W NIEBOROWIE

Nazwa rysunku: **PLAN SYTUACYJNO-WYSOKOŚCIOWY**

Stanowisko	Imię i nazwisko	Specjalność	Uprawnienia	Podpis
Projektant	mgr inż. Rafał Strugiński	drogowa	MAZ/0243/POD/09	
Sprawdzający	mgr inż. Radosław Zwoliński	konstrukcyjno-budowlana	Wa-259/02	
Format	Branża	Data	Skala	Nr rys./nr arkusza
297x800	DROGOWA	06-2015	1:1000	2/2