


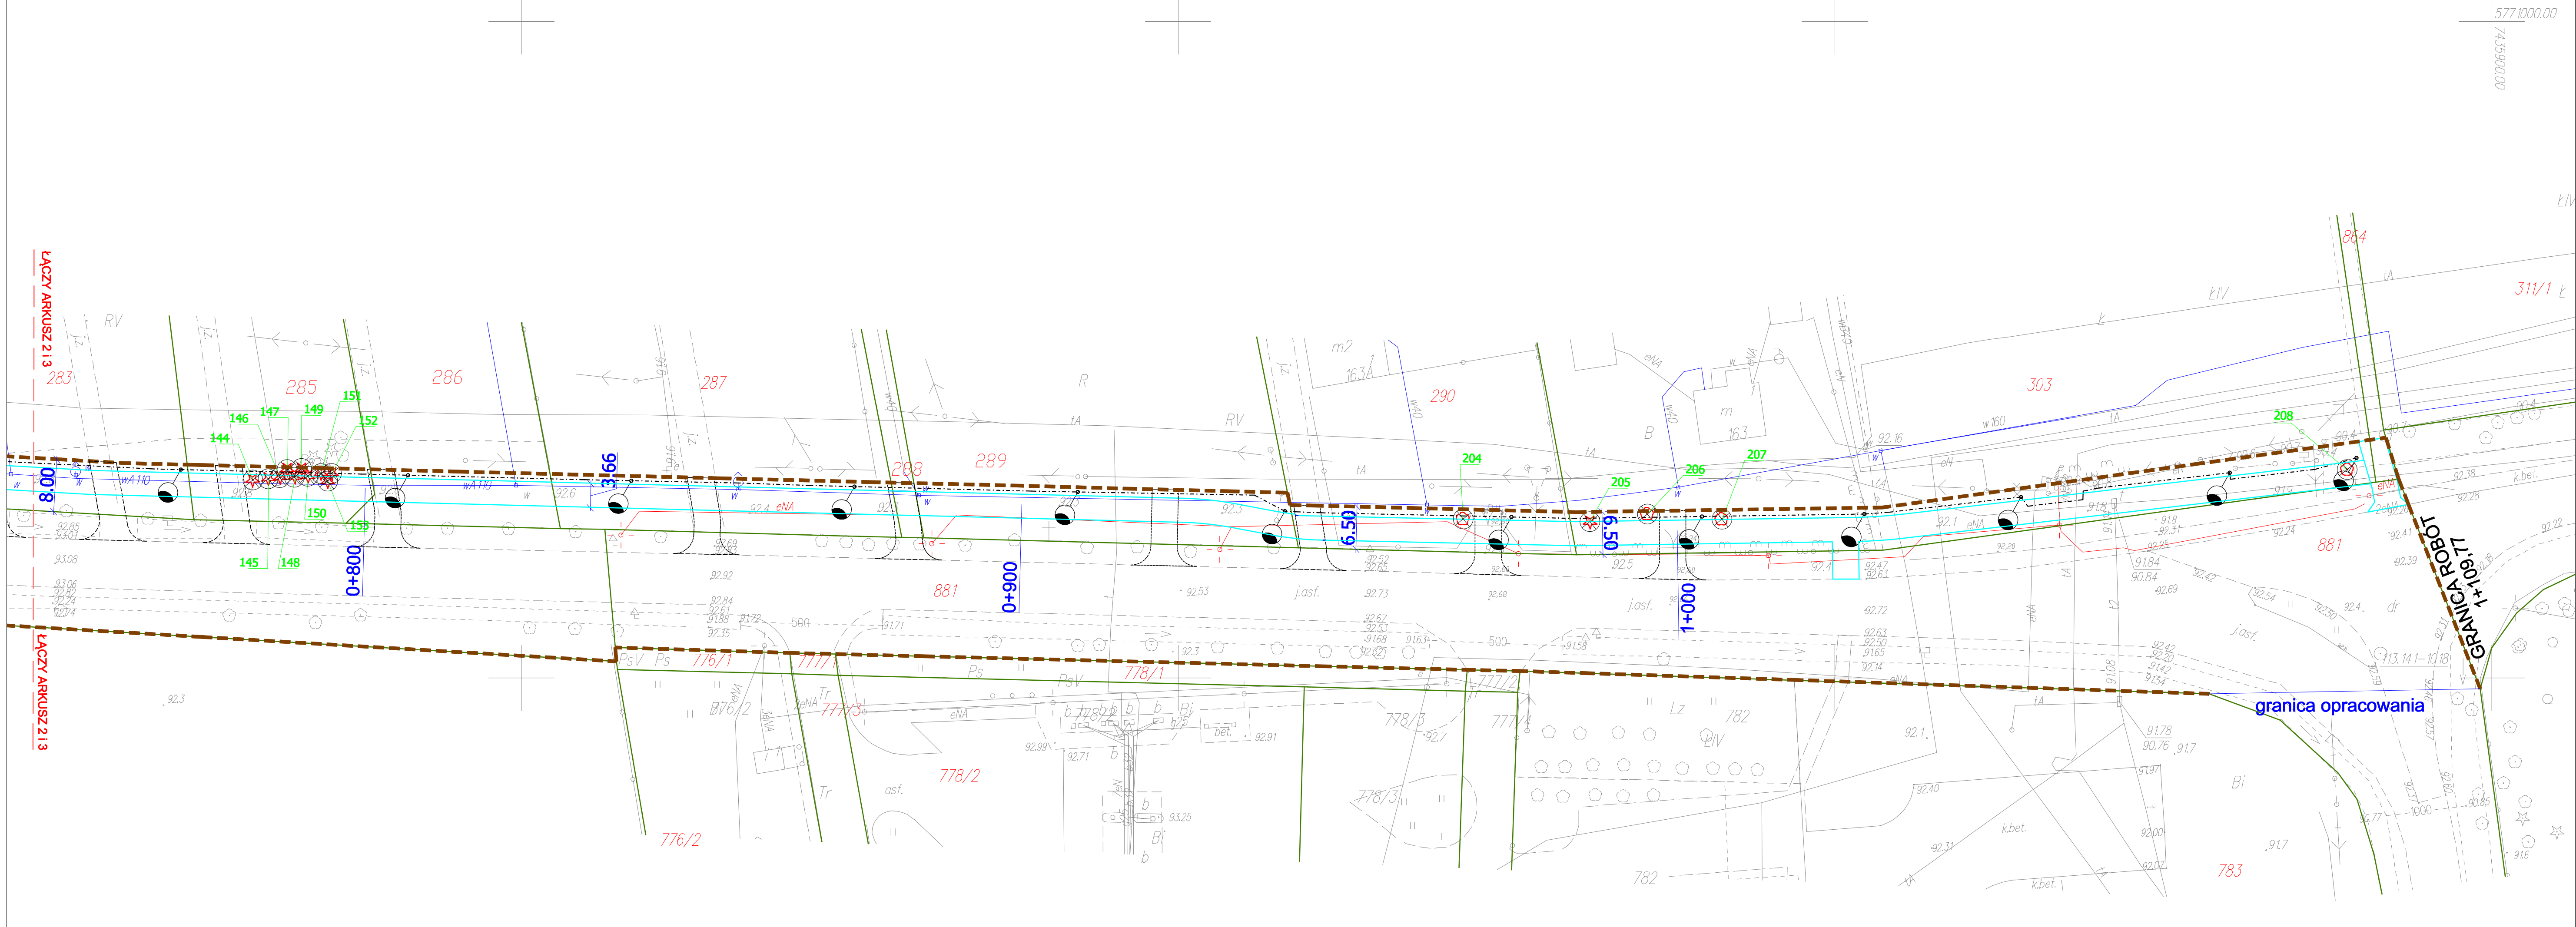

- LEGENDA**
- PROJEKTOWANE:**
- linie rozgraniczające teren inwestycji
  - linie czasowego ograniczenia w korzystaniu z nieruchomości na potrzeby przebudowy sieci uzbrojenia terenu
  - krawędź ciągu pieszo - rowerowego i zjazdów z kostki brukowej
  - krawędź zjazdów z kruszywa
  - kabel zasilający oświetlenie
  - oprawa oświetleniowa
  - drzewa iglaste do wycięcia
  - drzewa liściaste do wycięcia
- ISTNIEJĄCE:**
- granice ewidencyjne działek
  - numery ewidencyjne działek

Inwestor:  **GINA NIEBORÓW**  
Al. Legionów Polskich 26, 99 - 416 Nieborów

Jednostka projektowa:  **stapro**  
Rafał Strugiński,  
ul. Berezynska 24 lok. 3  
03-904 Warszawa  
tel. kom. 0 691 863 723

Stadium: **PROJEKT BUDOWLANY**

Nazwa i adres obiektu budowlanego / zamierzenie budowlane:  
**ROZBUDOWA DROGI GMINNEJ NR 105370E W NIEBOROWIE, POLEGAJĄCA NA BUDOWIE FRAGMENTU DROGI, CHODNIKA, CIĄGU PIESZO - ROWEROWEGO Z OŚWIETLENIEM, BUDOWIE DWÓCH PRZEPUSTÓW ORAZ ZJAZDÓW**

Nazwa rysunku: **PLAN WYRĘBU**

| Stanowisko | Imię i nazwisko           | Specjalność | Uprawnienia          | Podpis             |
|------------|---------------------------|-------------|----------------------|--------------------|
| Projektant | mgr inż. Rafał Strugiński | drogowa     | MAZ/0243/<br>POOD/09 |                    |
| Format:    | Branża:                   | Data:       | Skala:               | Nr rys./nr arkusza |
| 297x930    | ZIELEŃ                    | 01-2016     | 1:500                | 1/3                |